

GMINA STANIN
21-422 Stanin
woj. lubelskie
tel./fax /25/ 798 11 18
NIP 825-20-79-809 REGON 711582500



STAROSTWO POWIATOWE w ŁUKOWIE
WYDZIAŁ BUDOWNICTWA I
ARCHITEKTURY
Ul. Piłsudskiego 17, 21-400 Łuków

ZGŁOSZENIE

Zgodnie z art. 30 ustawy z dnia 7 lipca 1994r. (Dz. U. z 2013r. poz. 1409 ze zm.) zgłaszam zamiar wykonania

Przebudowa drogi gminnej nr 102664L Sarnów – Gąska, w miejscowości Sarnów.
(obiekt roboty)

na działkach nr ewid. **1309, obręb Sarnów**, gmina (ulica) **Stanin**

Termin planowanego rozpoczęcia robót **1 marca 2017r.**
(pełna data)

Zakres robót (opis obiektu a w tym wymiary, przewidziane materiały itp.)

Dla przebudowywanego odcinka przyjęto następujące parametry:

- długość – 1500m,
- szerokość jezdni – 5,0m,
- liczba pasów ruchu – 2.

Przebudowa będzie obejmować następujący zakres robót:

- roboty pomiarowe;
- plantowanie korony drogi wraz z zagęszczeniem;
- wykonanie warstwy odsączającej;
- wykonanie podbudowy z kamienia łamanego 0-31,5mm o grubości 20 cm po zagęszczeniu;
- wyrównanie istniejącej podbudowy kamieniem łamanym 0-31,5mm wraz z zagęszczeniem;
- wyrównanie lokalnych nierówności w istniejącej podbudowie mieszanką mineralno-asfaltową wraz z zagęszczeniem;
- skropienie nawierzchni emulsją asfaltową w ilości 0,6 kg/m²;
- wykonanie warstwy wiążącej nawierzchni z mieszanki mineralno-asfaltowej o gr. 4cm po zagęszczeniu;
- wykonanie warstwy ścieralnej nawierzchni z mieszanki mineralno-asfaltowej o gr. 4cm po zagęszczeniu;
- uzupełnienie i plantowanie poboczy;
- wykonanie oznakowania pionowego i poziomego;

Sposób wykonania robót: **Zlecenie robót firmie specjalistycznej.**

WÓJT
Krzysztof Kazana


.....
(czytelny podpis)

W załączeniu:

1. Oświadczenie o prawie do dysponowania nieruchomości;
2. Mapa sytuacyjna;
3. Decyzja środowiskowa;

Przebudowa dr. gm. w msc. Sarnów

Skala 1:1000

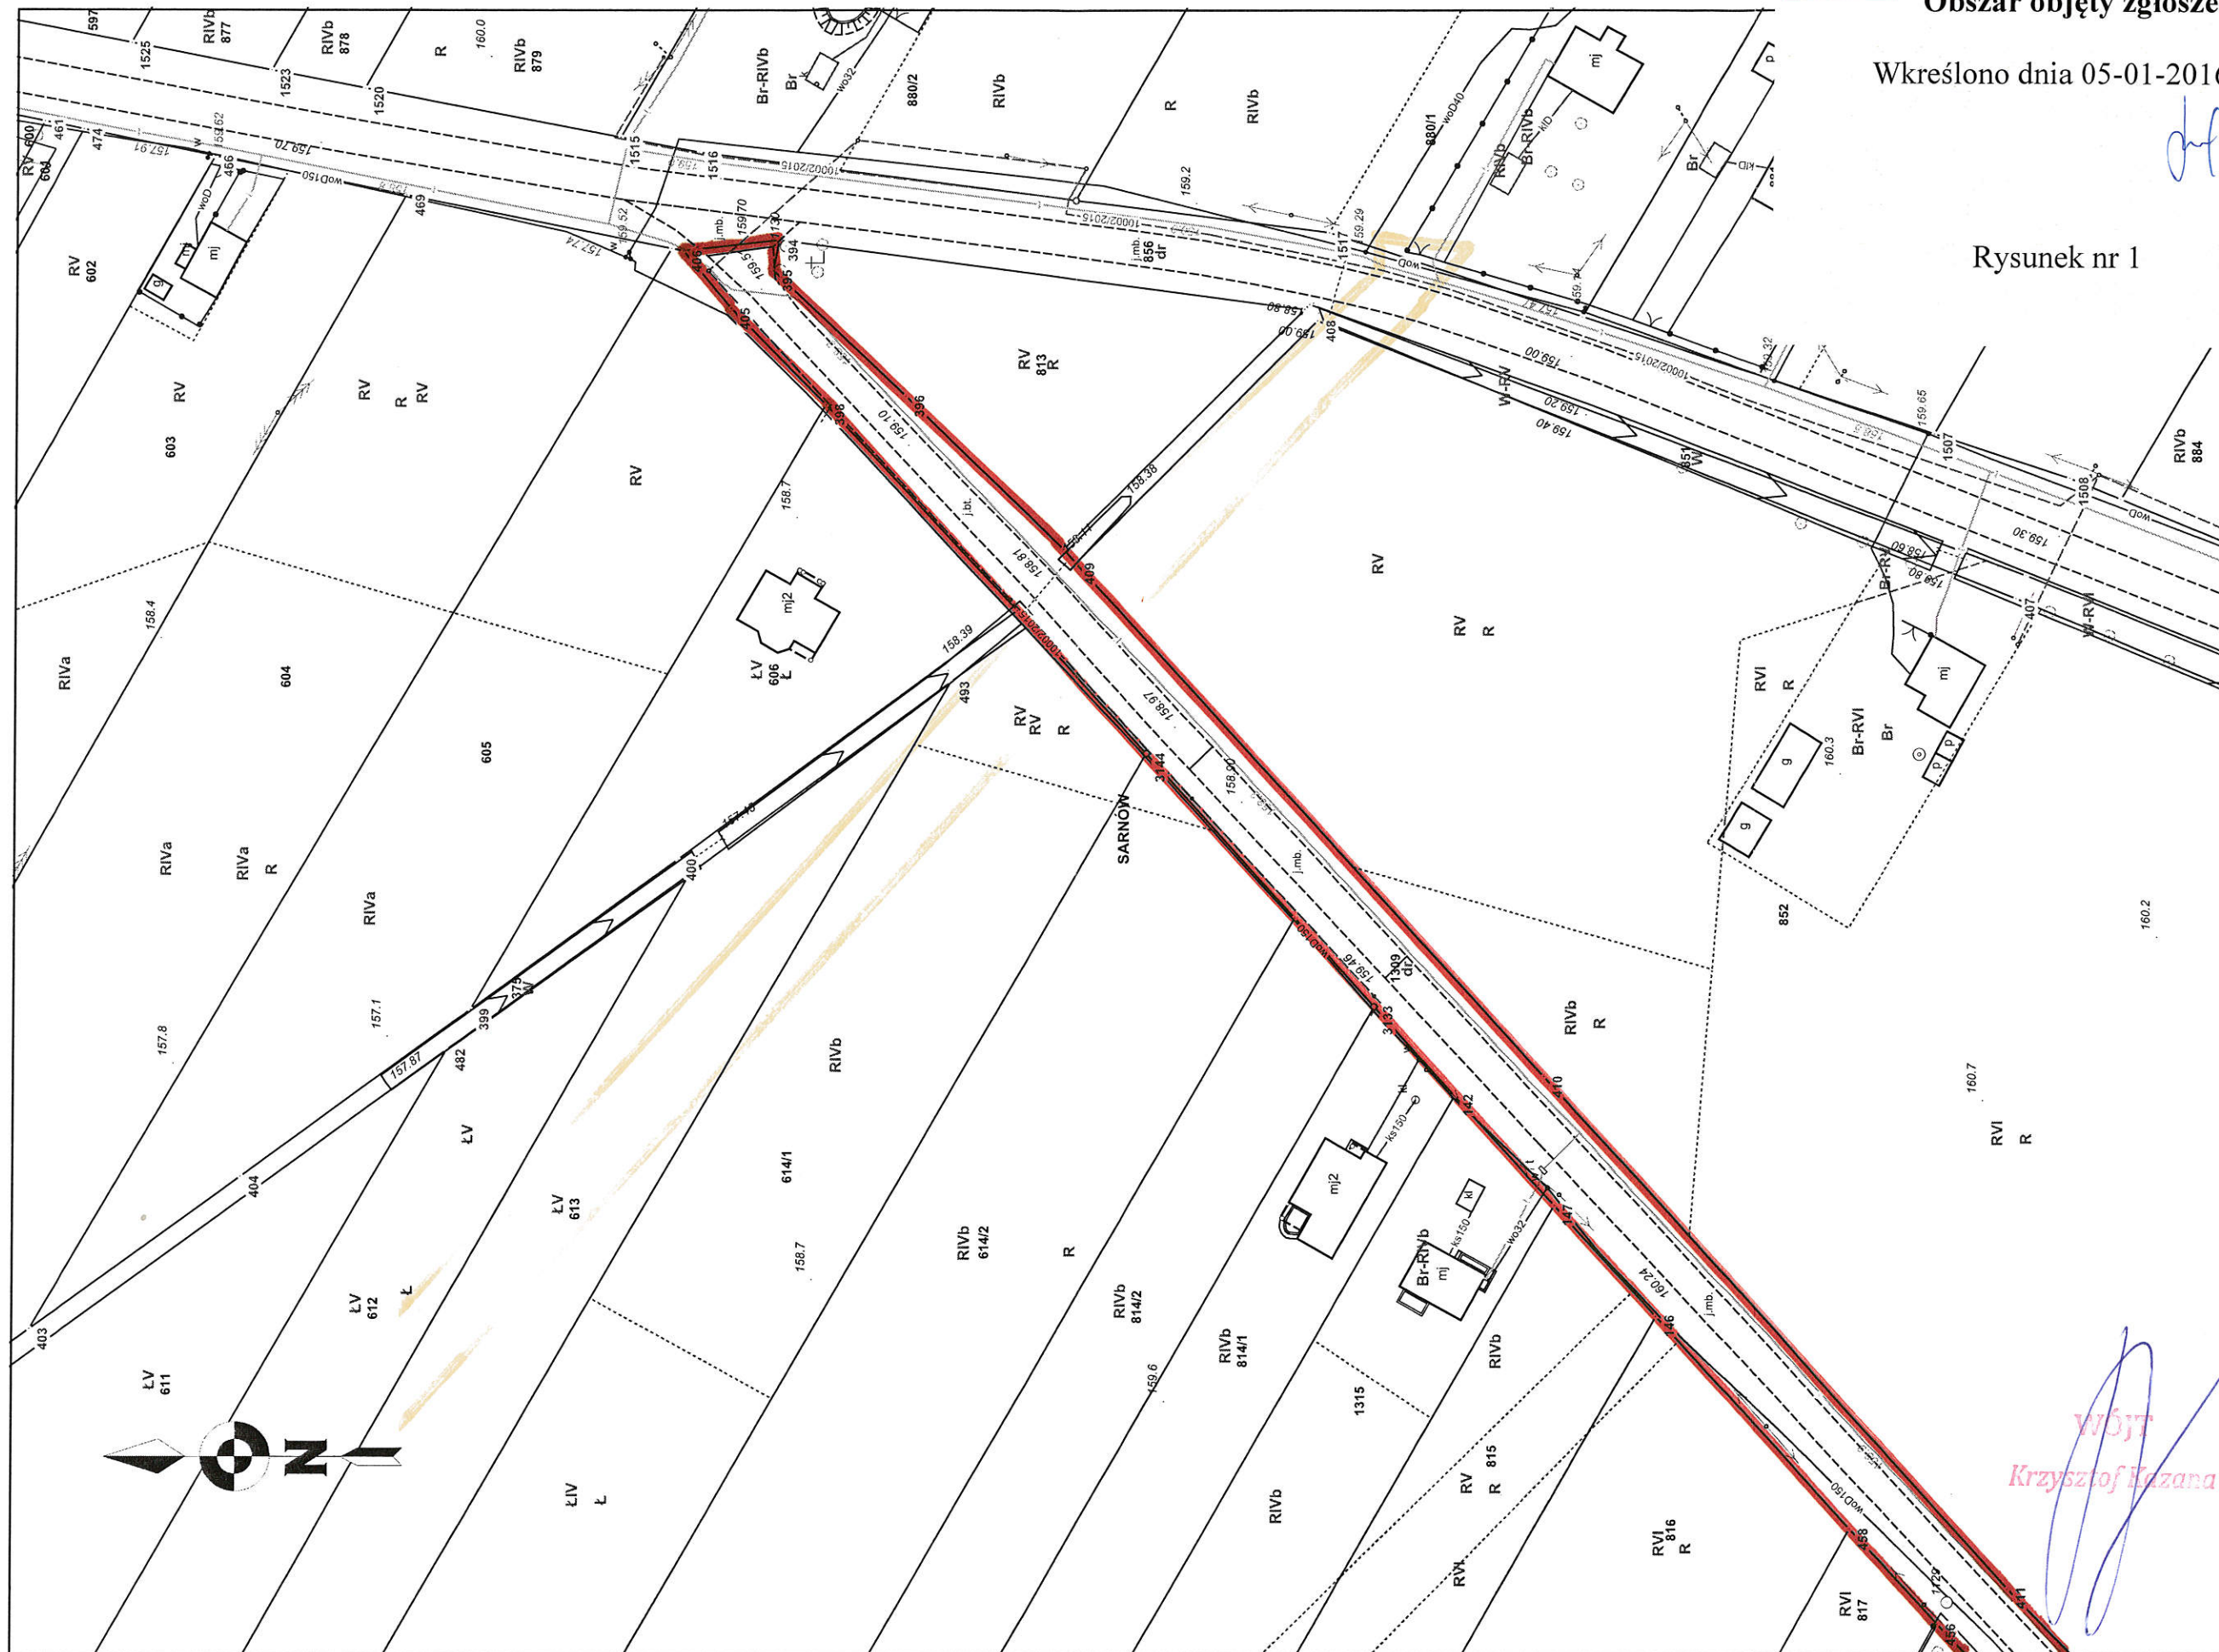

Obszar objęty zgłoszeniem


Wkreślono dnia 05-01-2016r.

Rysunek nr 1

Wójt
Krzysztof Kazana

Przebudowa dr. gm. w msc. Sarnów

Skala 1:1000

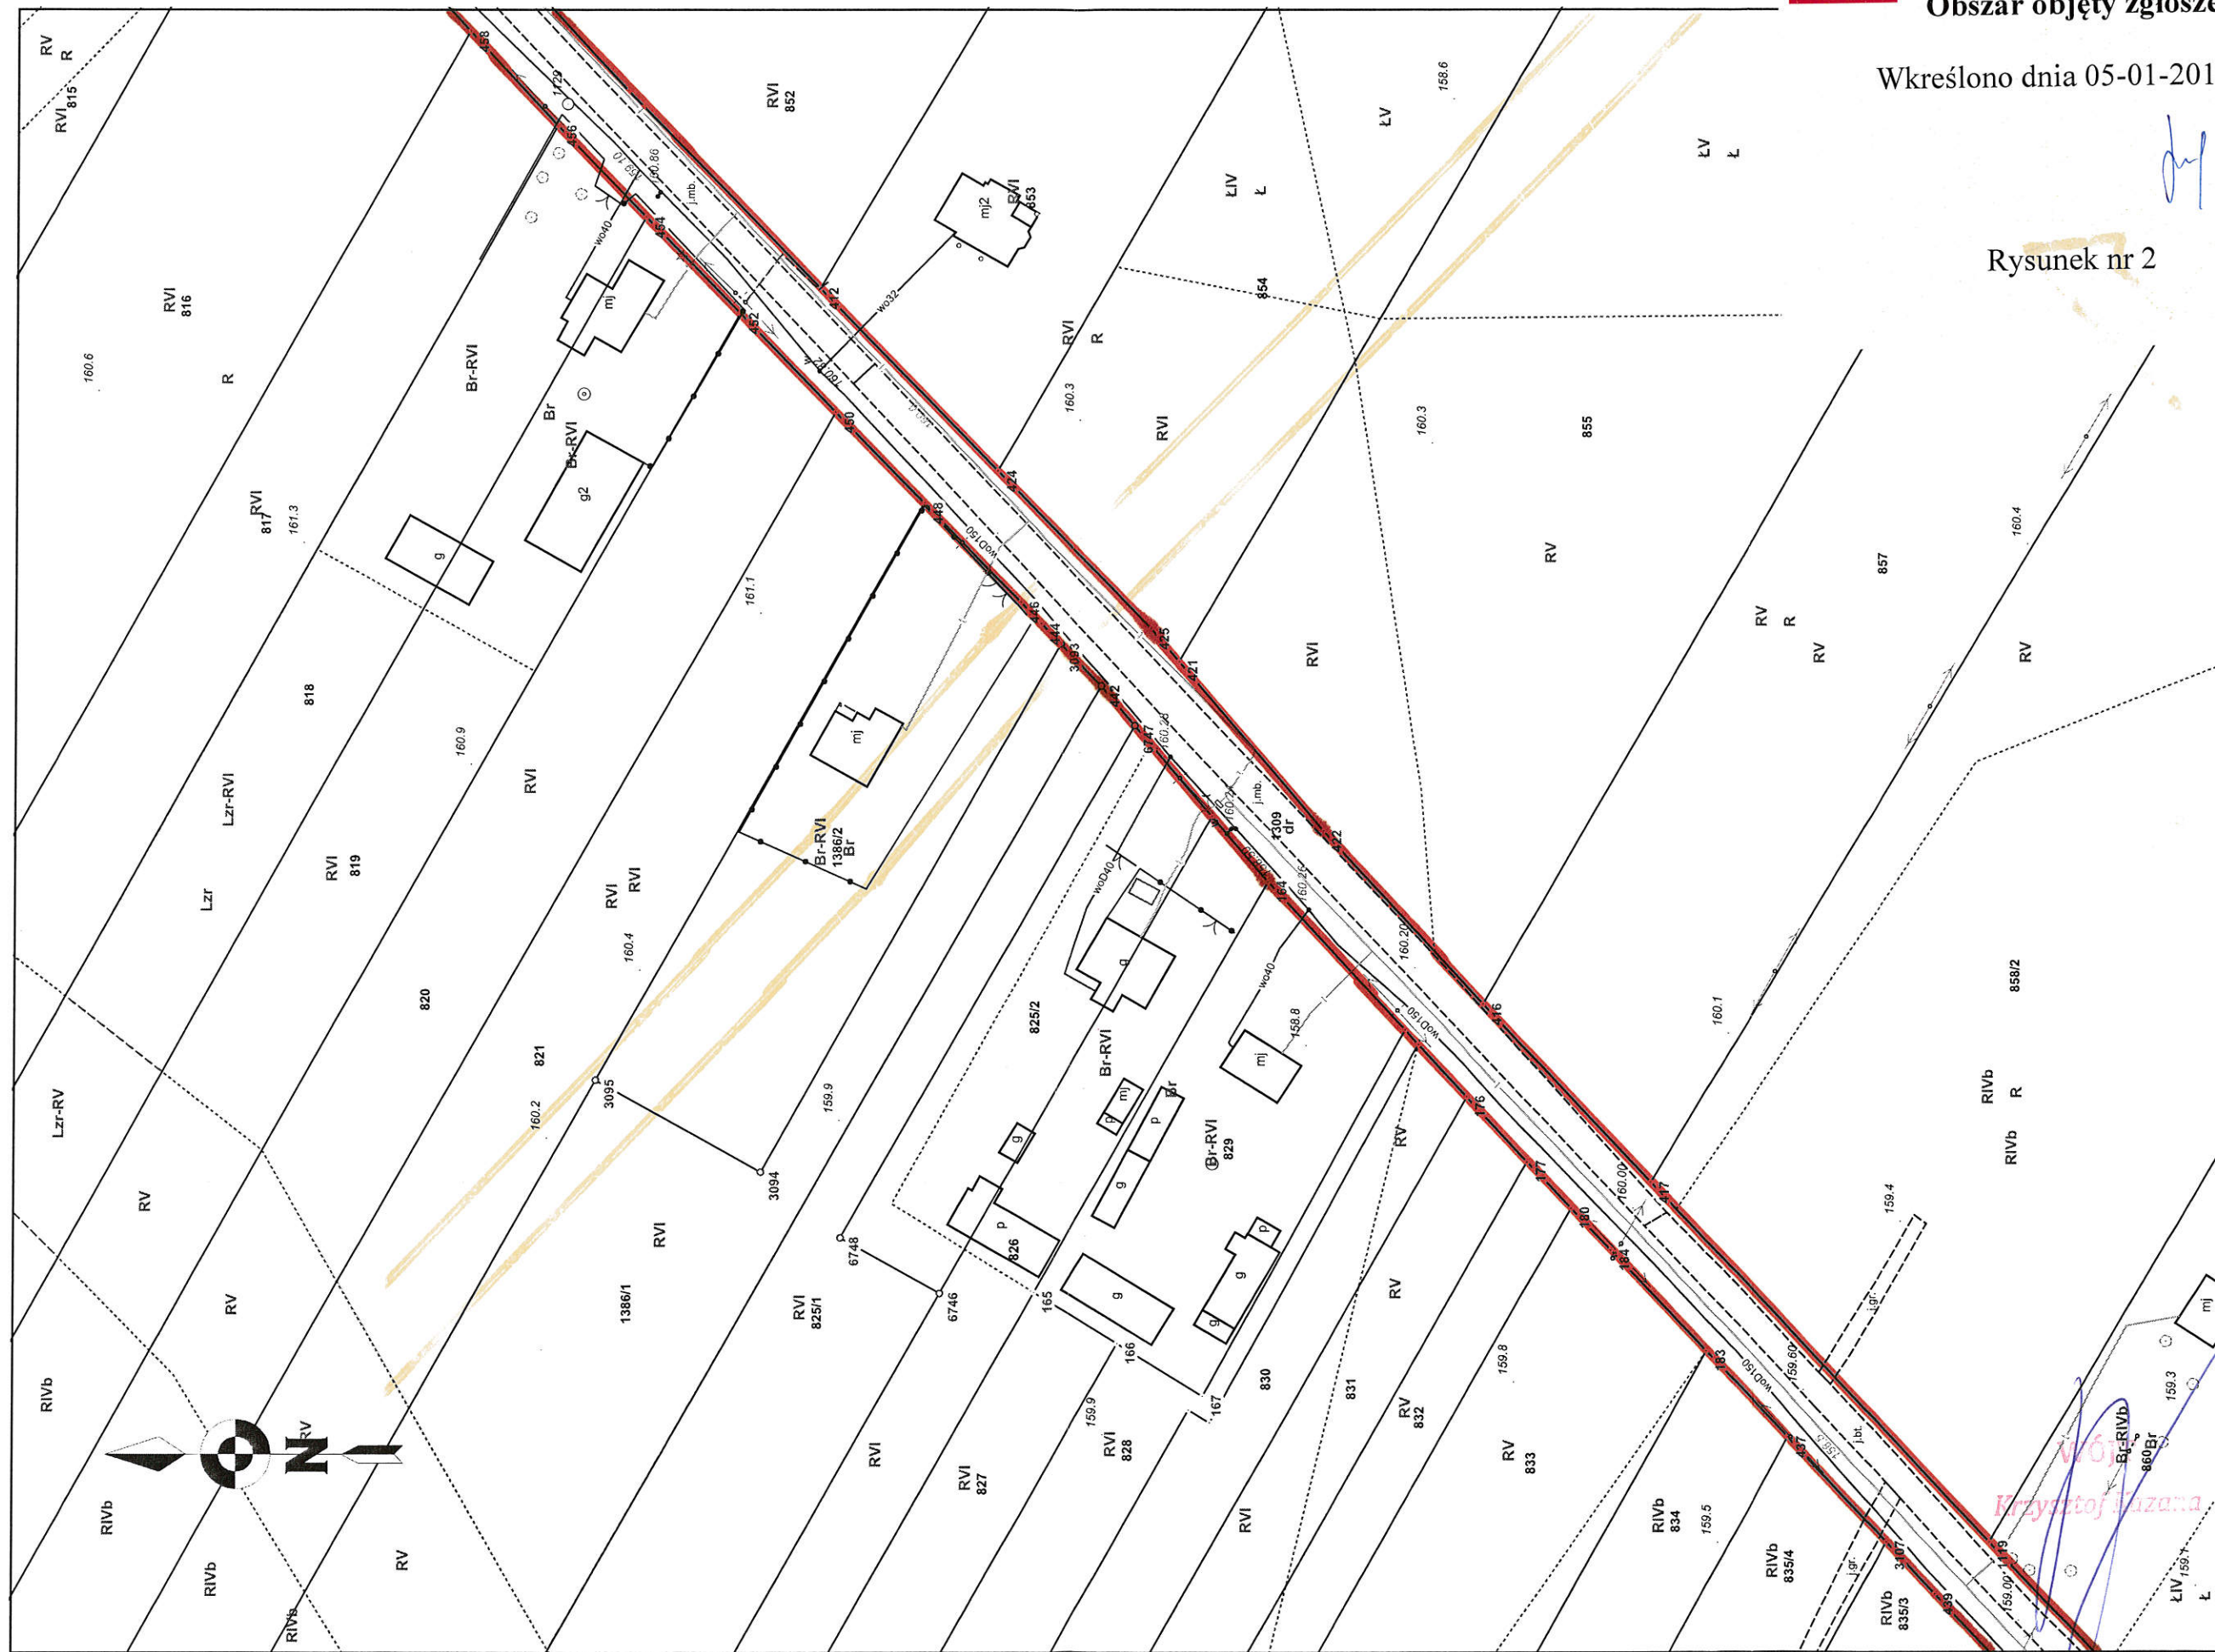


Obszar objęty zgłoszeniem
Wkreślono dnia 05-01-2016r.

Rysunek nr 2

Województwo
Krystof Jazara

Przebudowa dr. gm. w msc. Sarnów

Skala 1:1000

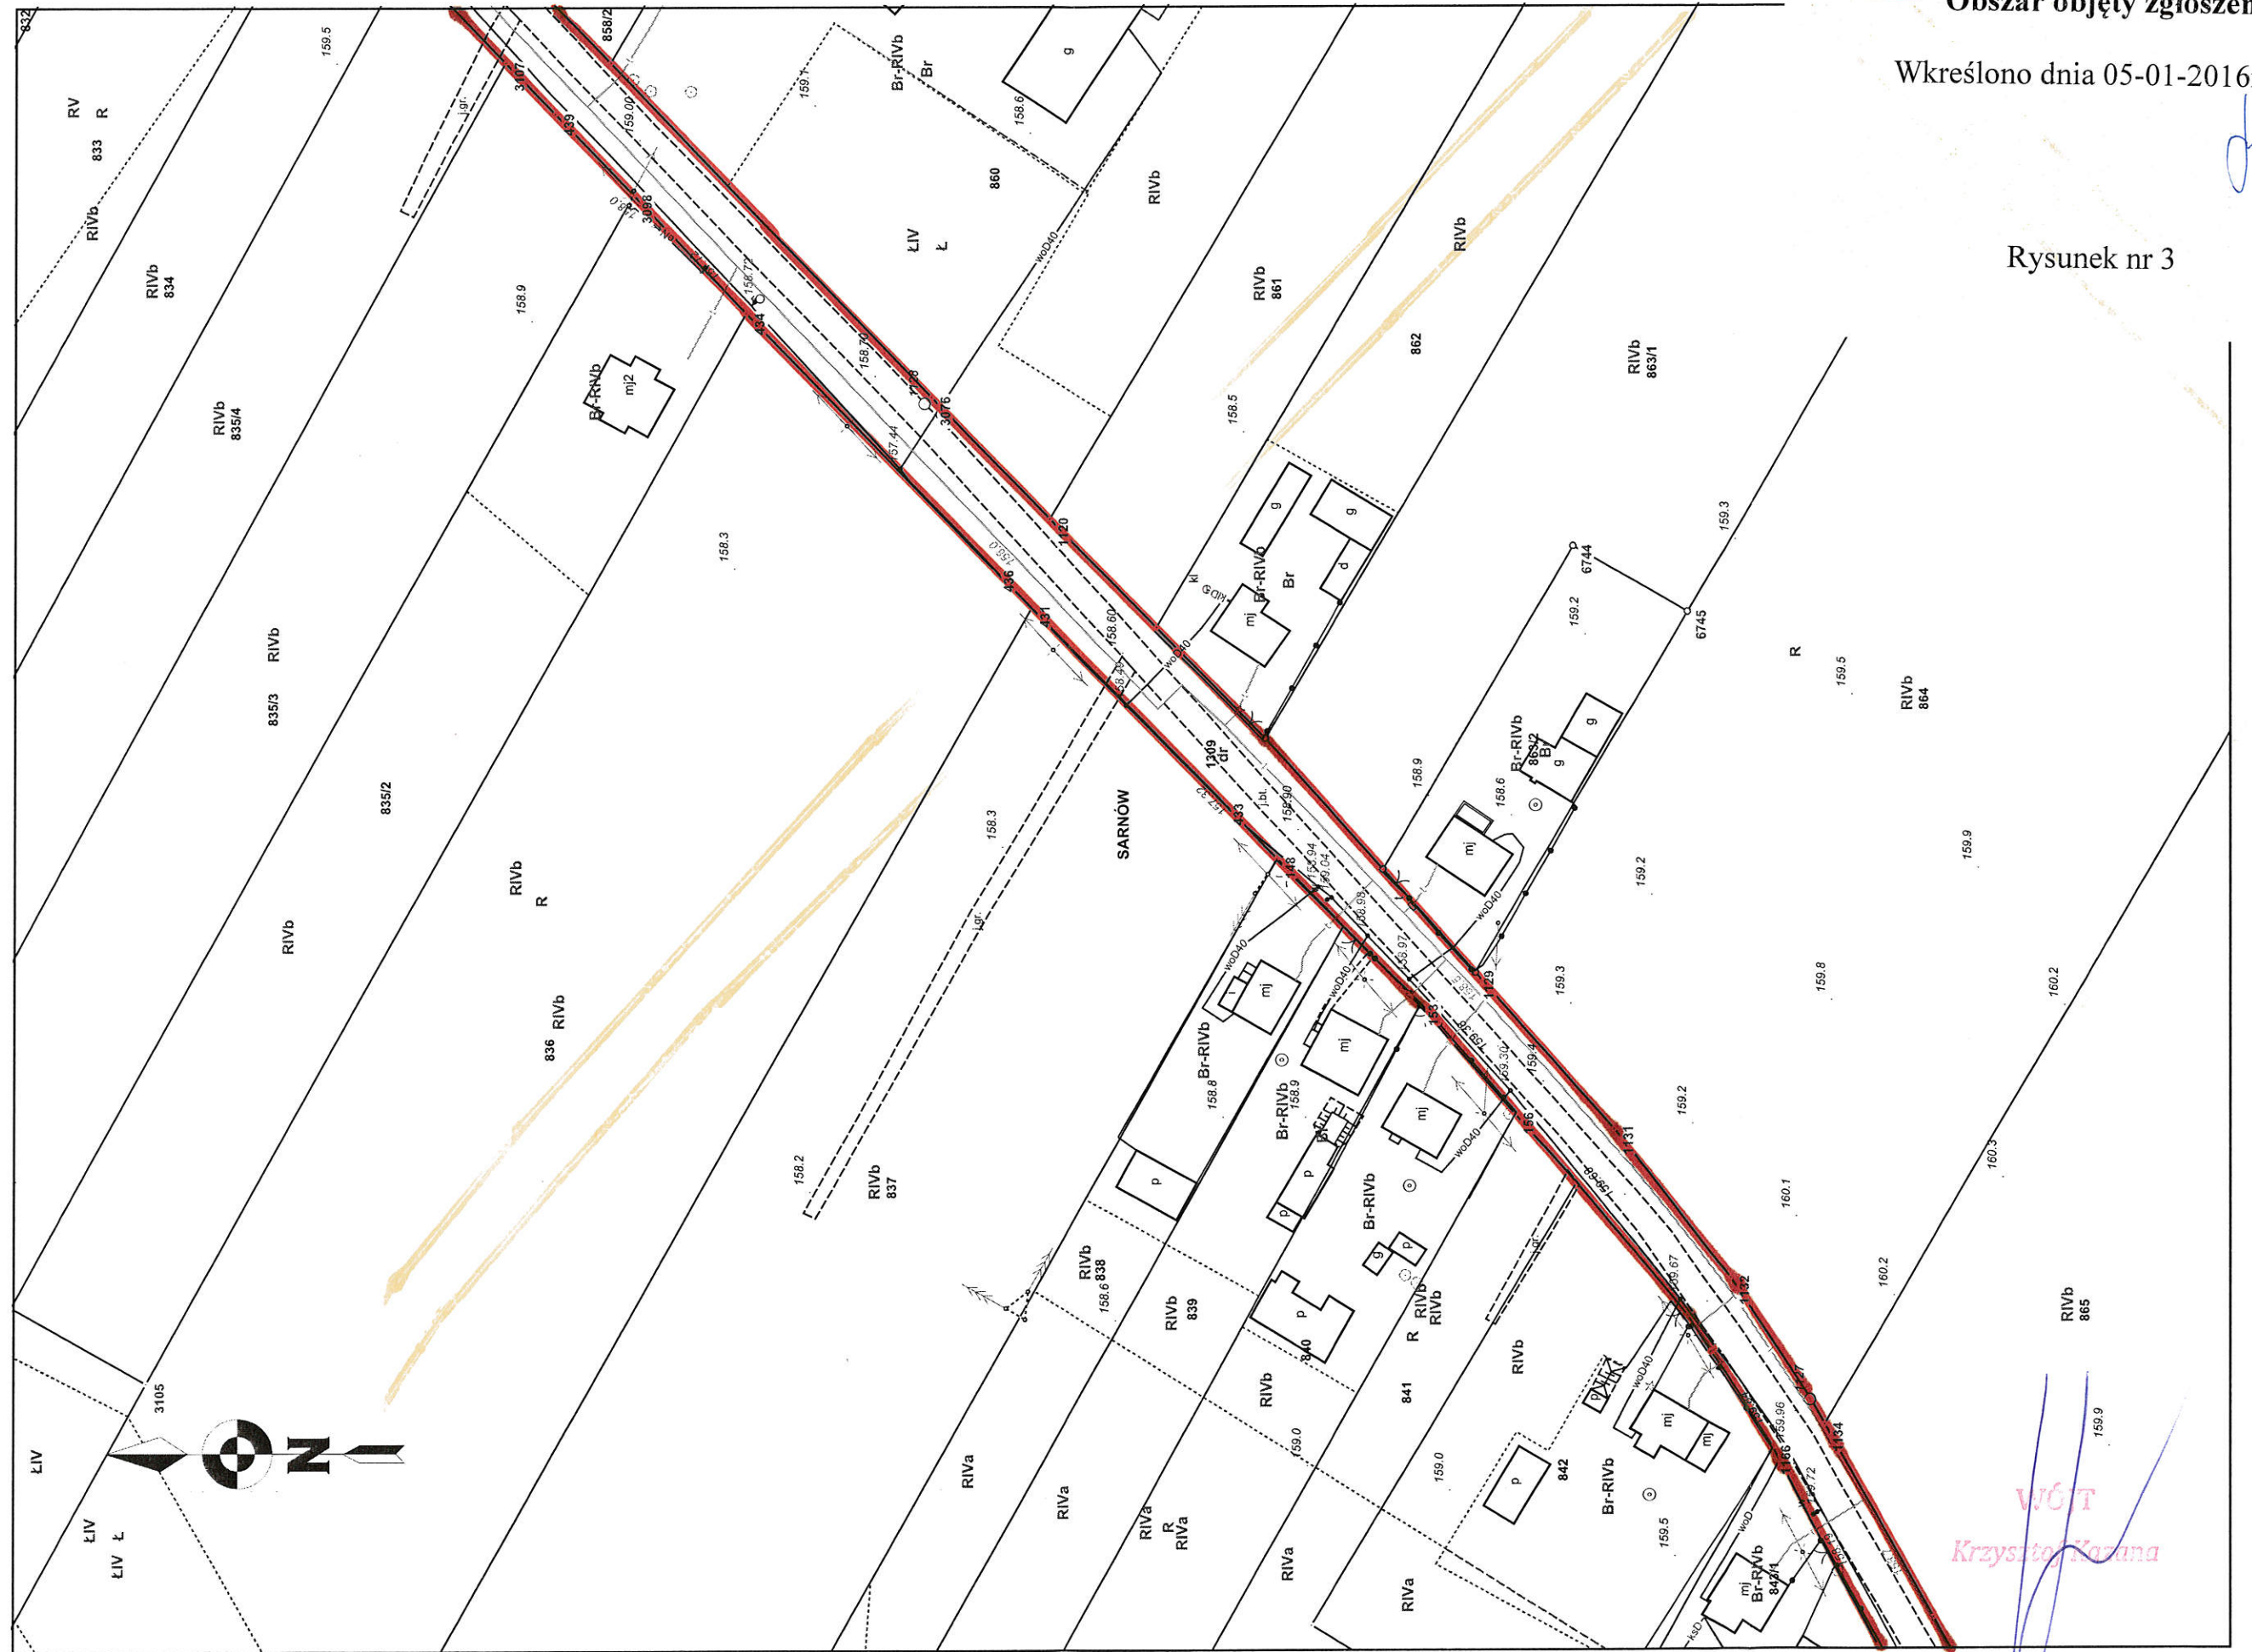

Obszar objęty zgłoszeniem


Wkreślono dnia 05-01-2016r.

Rysunek nr 3

WÓT
Krzysztof Karana

Przebudowa dr. gm. w msc. Sarnów

Skala 1:1000

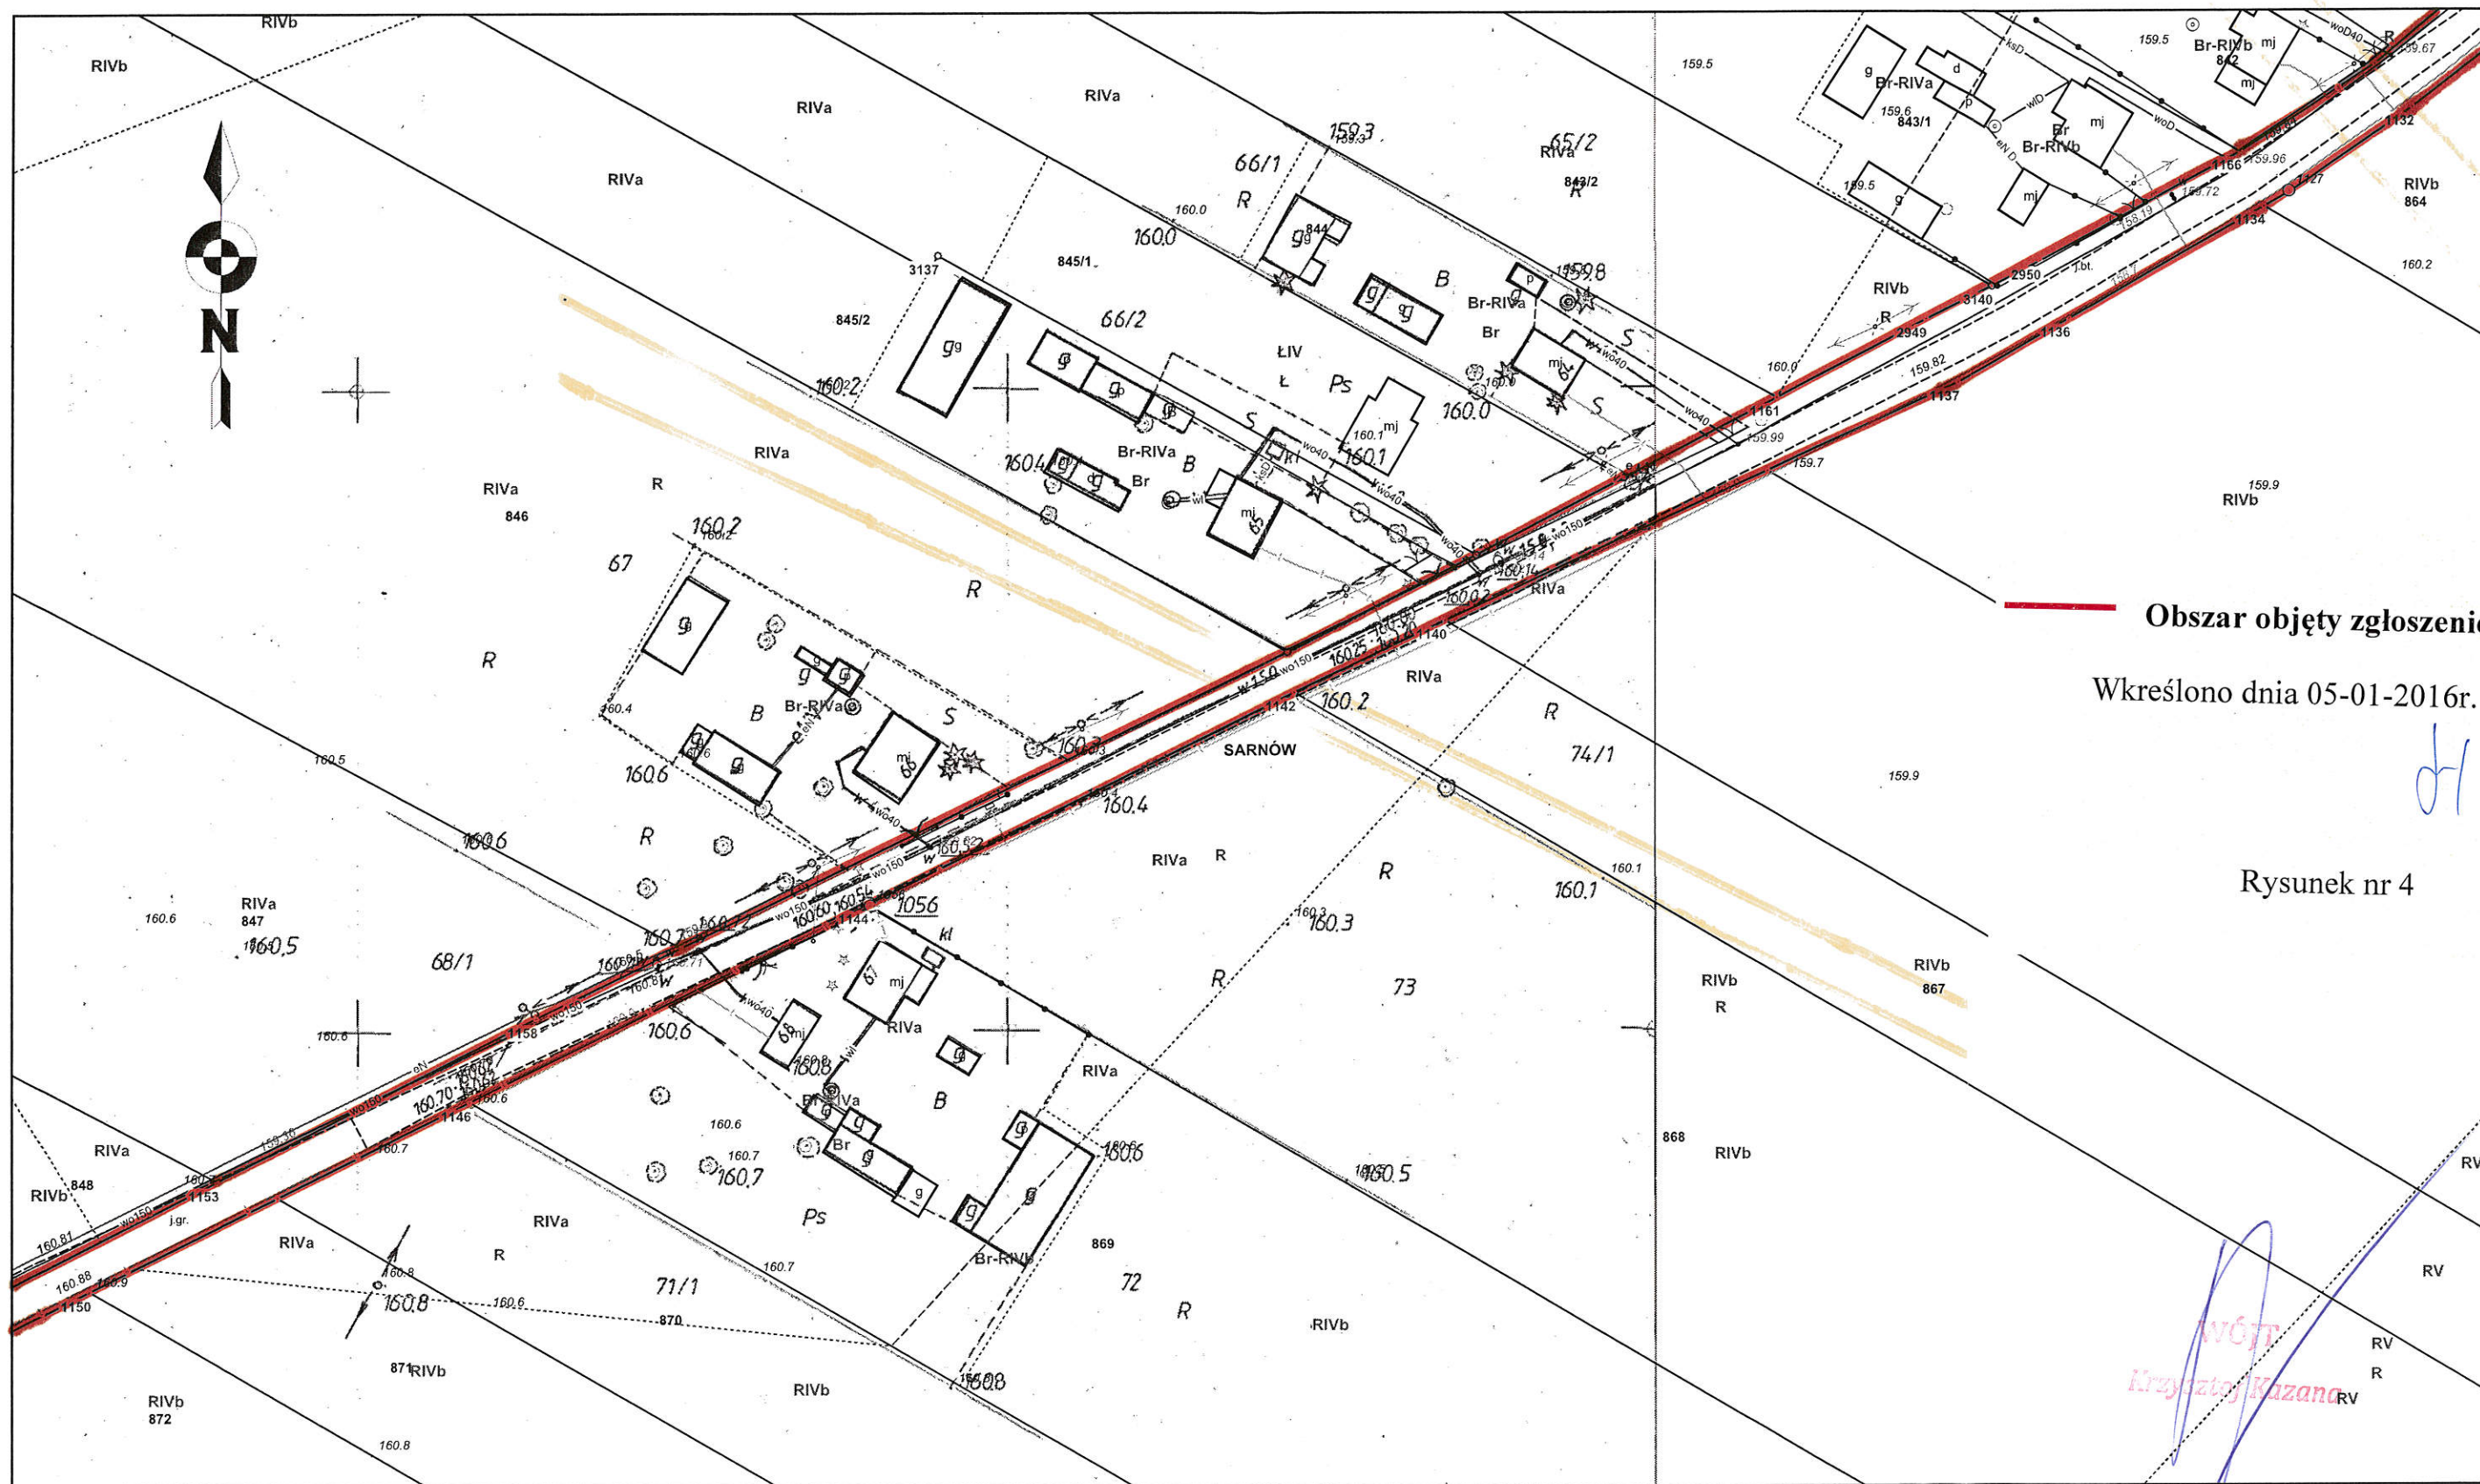

Obszar objęty zgłoszeniem

Wkreślono dnia 05-01-2016r.

Rysunek nr 4

WÓJT
Krzysztof Kazana

**OŚWIADCZENIE O POSIADANYM PRAWIE DO DYSPONOWANIA
NIERUCHOMOŚCIĄ NA CELE BUDOWLANE (PB-3)**

Po zapoznaniu się z art. 32 ust. 4 pkt 2 ustawy z dnia 7 lipca 1994 r. – Prawo budowlane oświadczam, że posiadam prawo do dysponowania nieruchomością określoną w części C na cele budowlane na podstawie tytułu wskazanego w części D.

Podpisujący oświadczenie jest świadomy odpowiedzialności karnej za podanie w niniejszym oświadczeniu nieprawdy, zgodnie z art. 233 Kodeksu karnego.

Objaśnienie:

1. Pola oznaczone kwadratem wypełnia się stawiając znak X.
2. W przypadku kilku osób ubiegających się o pozwolenie na budowę (rozbiórkę) lub dokonujących zgłoszenia, każda osoba składa oświadczenie oddzielnie.

Podstawa prawna: Art. 32 ust. 4 pkt 2 ustawy z dnia 7 lipca 1994 r. – Prawo budowlane.

A. DATA I MIEJSCE ZŁOŻENIA OŚWIADCZENIA

1. Data (dzień-miesiąc-rok): 05-01-2016	2. Miejscowość: STANIN
---	----------------------------------

B. DANE DOTYCZĄCE OSOBY UBIEGAJĄCEJ SIĘ O POZWOLENIE NA BUDOWĘ (ROZBIÓRKĘ) LUB DOKONUJĄCEJ ZGŁOSZENIA ALBO OSOBY UMOCOWANEJ DO ZŁOŻENIA OŚWIADCZENIA W IMIENIU OSOBY PRAWNEJ LUB JEDNOSTKI ORGANIZACYJNEJ NIEPOSIADAJĄCEJ OSOBOWOŚCI PRAWNEJ UBIEGAJĄCEJ SIĘ O WYDANIE POZWOLENIA NA BUDOWĘ (ROZBIÓRKĘ) LUB DOKONUJĄCEJ ZGŁOSZENIA

B.1. IMIĘ I NAZWISKO

3. Pierwsze imię: KRZYSZTOF	4. Nazwisko: KAZANA
---------------------------------------	-------------------------------

B.2. ADRES ZAMIESZKANIA

5. Kraj: Polska	6. Województwo: lubelskie	7. Powiat: lukowski	
8. Gmina: STANIN	9. Ulica:	10. Nr domu: 85	11. Nr lokalu:
12. Miejscowość: JÓZEFÓW	13. Kod pocztowy: 21-421		

B.3. DOKUMENT TOŻSAMOŚCI (dowód osobisty lub inny dokument stwierdzający tożsamość)

14. Rodzaj dokumentu: Dowód osobisty	15. Seria i nr dokumentu: AUN 512690	16. Organ wydający dokument: Wójt Gminy Stanin
--	--	--

E. REPREZENTOWANIE OSOBY PRAWNEJ LUB JEDNOSTKI ORGANIZACYJNEJ NIEPOSIADAJĄCEJ OSOBOWOŚCI PRAWNEJ (część E wypełnia się, jeżeli oświadczenie jest składane w imieniu osoby prawnej lub jednostki organizacyjnej nieposiadającej osobowości prawnej)

E.1. PEŁNOMOCNICTWO

Oświadczam, że posiadam pełnomocnictwo do złożenia oświadczenia o posiadanym prawie do dysponowania nieruchomością na cele budowlane w imieniu osoby prawnej lub jednostki organizacyjnej nieposiadającej osobowości prawnej:

30. Pełnomocnictwo z dnia: ____ - ____ - ____	31. Nazwa osoby prawnej lub jednostki organizacyjnej nieposiadającej osobowości prawnej:
--	--

E.2. ADRES SIEDZIBY OSOBY PRAWNEJ LUB JEDNOSTKI ORGANIZACYJNEJ NIEPOSIADAJĄCEJ OSOBOWOŚCI PRAWNEJ

32. Kraj:	33. Województwo:	34. Powiat:	
35. Gmina:	36. Ulica:	37. Nr domu:	38. Nr lokalu:
39. Miejscowość:		40. Kod pocztowy: ____ - ____	

F. PODPIS SKŁADAJĄCEGO OŚWIADCZENIE

41. Czytelny podpis:

WÓJT
Krzysztof Kazana