

Starosta Łukowski

21-400 Łuków ul. Piłsudskiego 17

tel 025 798 22 03, fax. 025 798 74 91

internet: www.starostwolukow.pl, e-mail: sekretariat@starostwolukow.pl

Łuków, dnia 11.01.2016 r.

B.6743.13.2016.PD

Gmina Stanin **21 – 422 Stanin**

W związku ze zgłoszeniem z dnia 07.01.2016 r. (l. dz. 191/16/RK) dotyczącym zamiaru wykonania przebudowy odcinka drogi gminnej o długości 440 m zlokalizowanej w miejscowości **Wesołówka** na działkach o nr ewid. **67/2, 69/12, 69/13, 773, 774**

Wydział Budownictwa i Architektury Starostwa Powiatowego w Łukowie na podstawie art. 29 ust.2 pkt. 1a ustawy Prawo budowlane (tekst jednolity: Dz. U. z 2013 r. poz. 1409)

zgłoszenie przyjmuje i nie wnosi sprzeciwu odnośnie wykonania w/w robót.

Nadmieniamy jednak, iż zgodnie z definicją określoną w art. 3 pkt. 7a ustawy z dnia 7 lipca 1994 r. - Prawo budowlane (Dz. U. z 2013 r. poz. 1409), jak również definicją określoną w art. 4 pkt. 18 ustawy z dnia 21 marca 1985 r. o drogach publicznych (Dz. U. z 2013 r. poz. 260), wykonanie przebudowy dopuszcza ***podwyższenie parametrów technicznych i eksploatacyjnych istniejącej drogi, niewymagających zmiany granic pasa drogowego.***

Z up. STAROSTY
Henryk Koźniak
NACZELNIK WYDZIAŁU
BUDOWNICTWA I ARCHITEKTURY

Otrzymują:

1. wnioskodawca
2. a/a

Do wiadomości:

1. Powiatowy Inspektorat Nadzoru Budowlanego w Łukowie

Opracował: podinsp. P. Durka tel. /25/ 798 22 03 wew. 221



917 018208

GMINA STANIN
21-422 Stanin
woj. lubelskie
tel./fax /25/ 798 11 18
NIP 825-20-79-809 REGON 711582500



STAROSTWO POWIATOWE w ŁUKOWIE
WYDZIAŁ BUDOWNICTWA I
ARCHITEKTURY
Ul. Piłsudskiego 17, 21-400 Łuków

ZGŁOSZENIE

Zgodnie z art. 30 ustawy z dnia 7 lipca 1994r. (Dz. U. z 2013r. poz. 1409 ze zm.) zgłaszam zamiar wykonania

Przebudowa drogi gminnej w miejscowości Wesółwka.

(obiekt roboty)

na działkach nr ewid. 67/2, 69/12, 69/13, 773, 774, obręb Wesółwka, gmina (ulica) Stanin

Termin planowanego rozpoczęcia robót **1 marca 2017r.**

(pełna data)

Zakres robót (opis obiektu a w tym wymiary, przewidziane materiały itp.)

Dla przebudowywanego odcinka przyjęto następujące parametry:

- długość – 440m (395m + 45m),
- szerokość jezdni – 5,0m (na odcinku 395m) oraz 4,0m (na odcinku 45m),
- liczba pasów ruchu – 2.

Przebudowa będzie obejmować następujący zakres robót:

- roboty pomiarowe;
- karczowanie krzaków;
- wykonanie koryta na poszerzeniu o gł. 30 cm wraz z zagęszczeniem;
- wykonanie warstwy odsączającej;
- wykonanie podbudowy betonowej na poszerzeniu o grubości 18 cm po zagęszczeniu;
- wyrównanie istniejącej podbudowy kamieniem łamanym 0-31,5mm wraz z zagęszczeniem;
- skropienie nawierzchni emulsją asfaltową w ilości 0,6 kg/m²;
- wykonanie warstwy wiążącej nawierzchni z mieszanki mineralno-asfaltowej o gr. 4cm po zagęszczeniu;
- wykonanie warstwy ścieralnej nawierzchni z mieszanki mineralno-asfaltowej o gr. 4cm po zagęszczeniu;
- uzupełnienie i plantowanie poboczy;
- wykonanie oznakowania pionowego i poziomego;

Sposób wykonania robót: **Zlecenie robót firmie specjalistycznej.**

WOJ.
Krzysztof Kazana


.....
(czytelny podpis)

W załączeniu:

1. Oświadczenie o prawie do dysponowania nieruchomości;
2. Mapa sytuacyjna;
3. Decyzja środowiskowa;

Przebudowa dr. gm. w msc. Wesołówka

Skala 1:1000

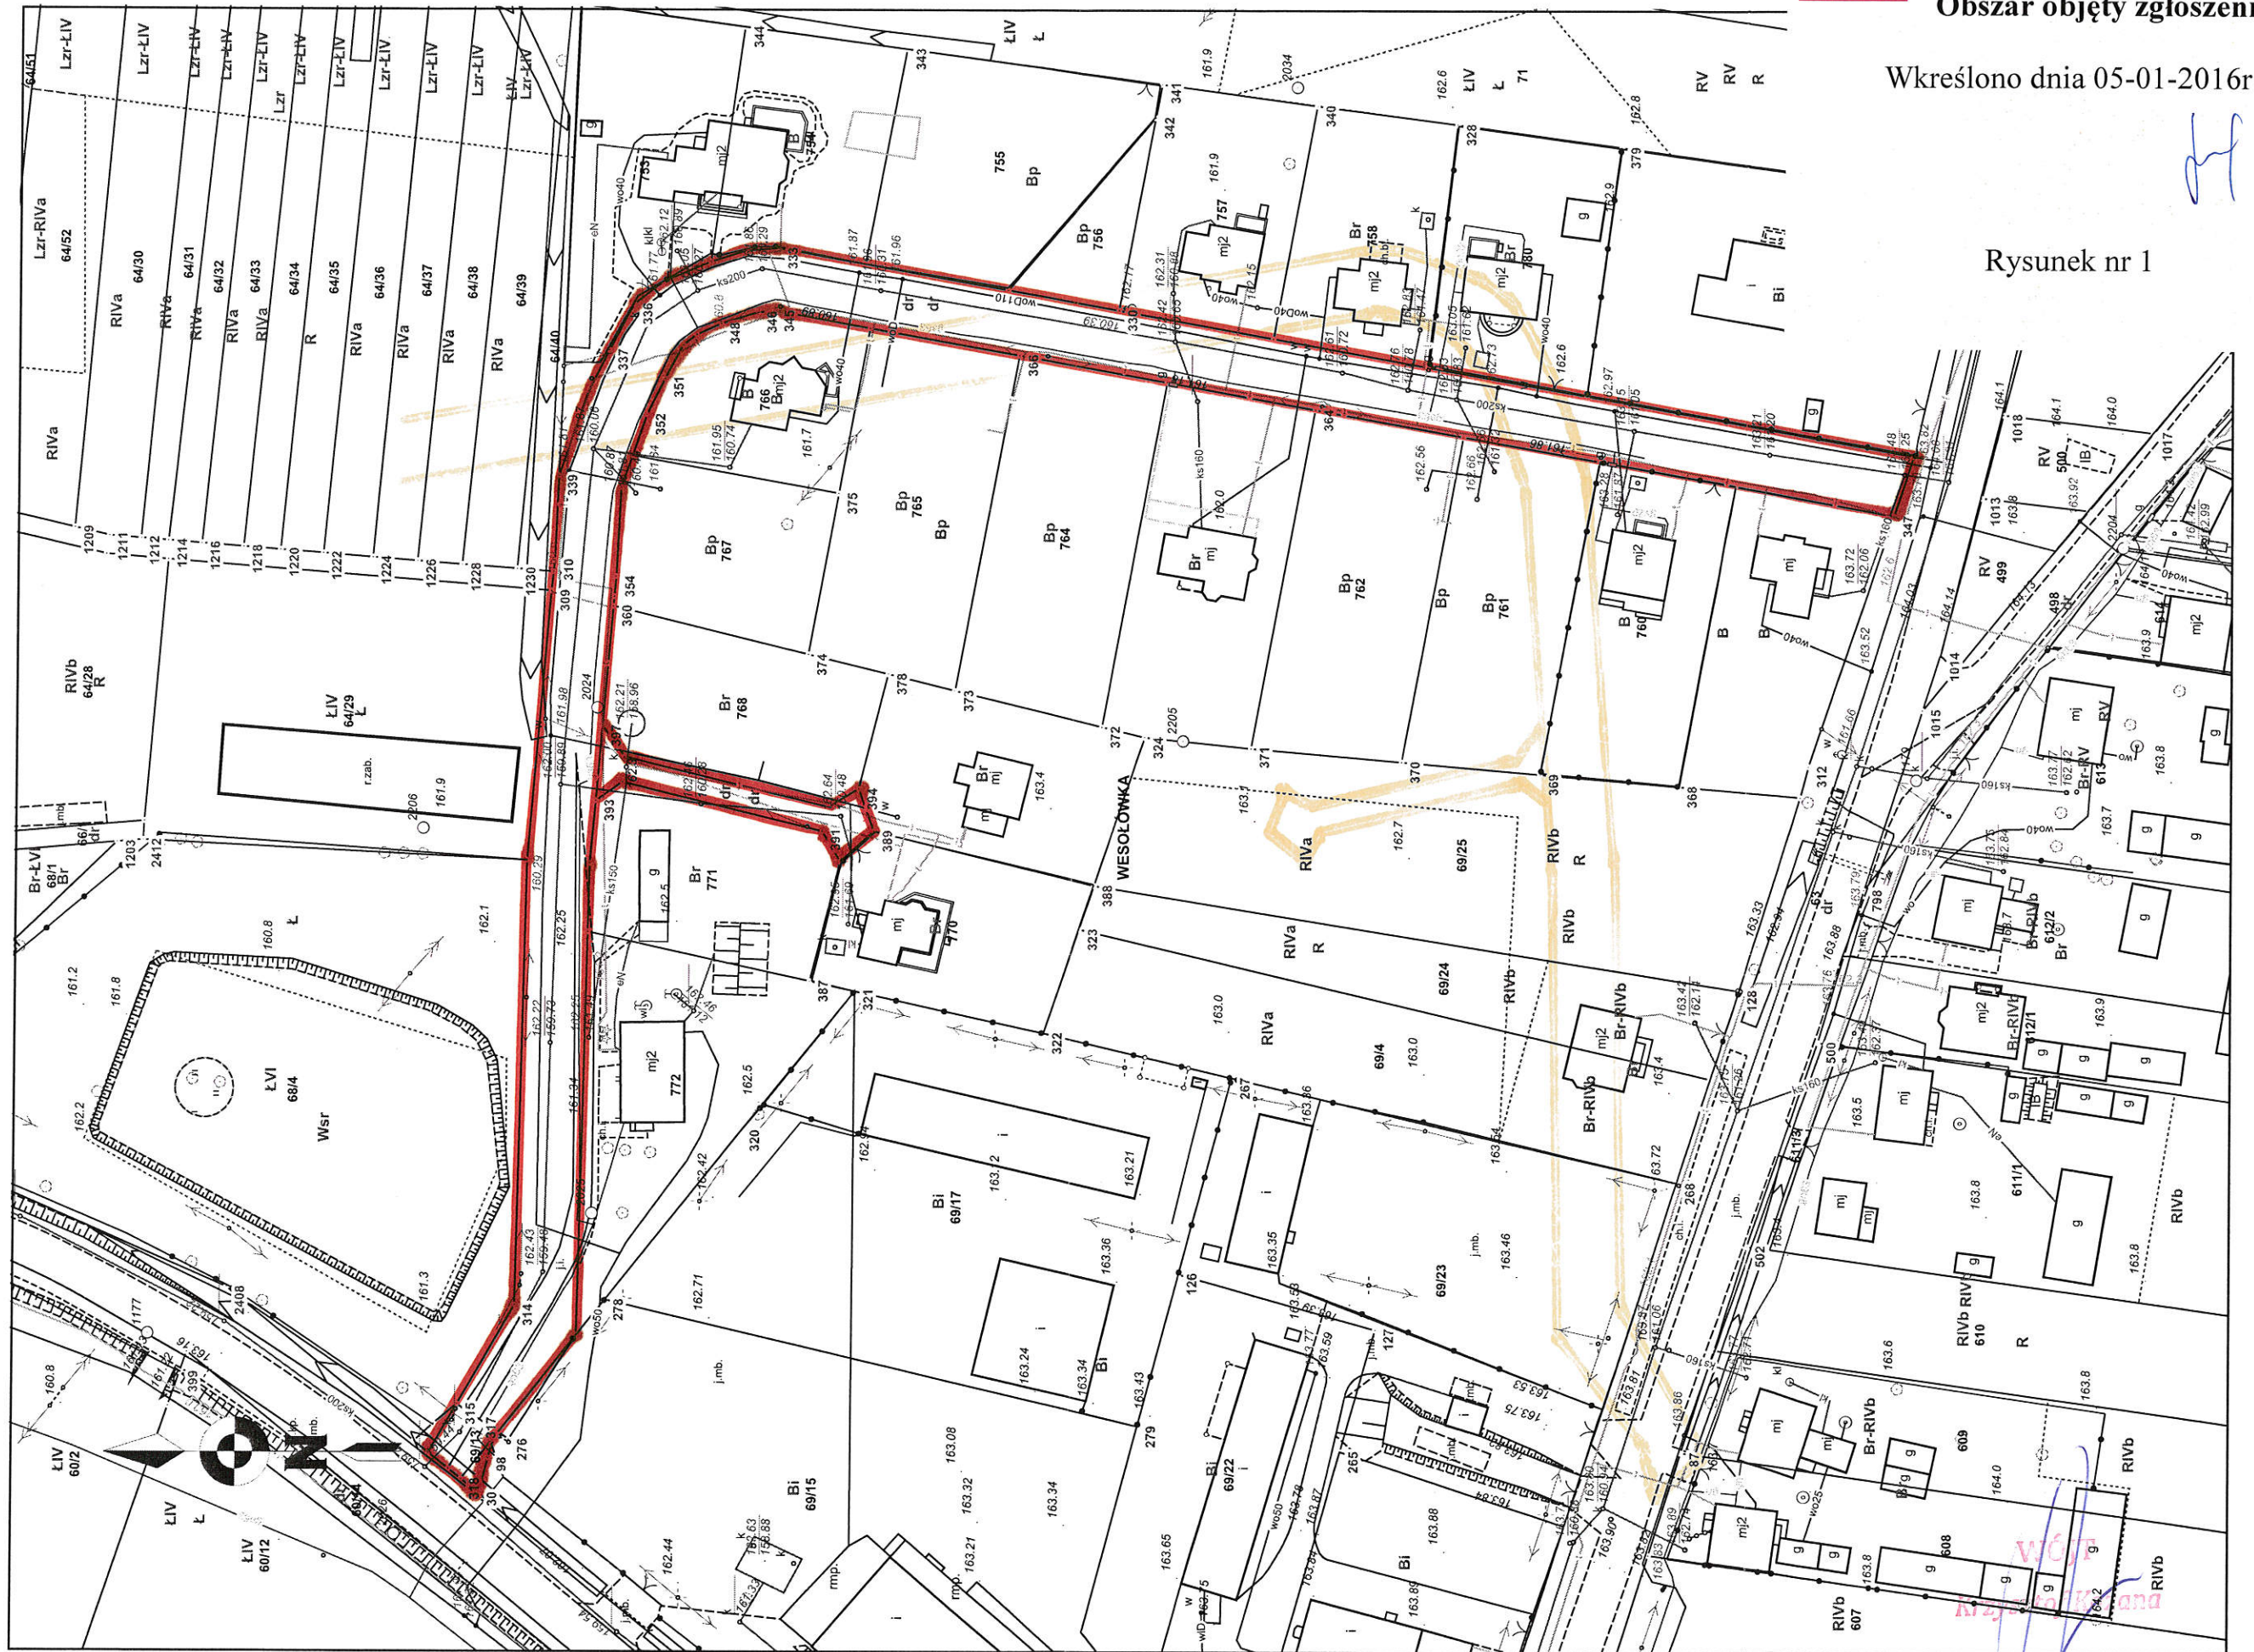

Obszar objęty zgłoszeniem

Wkreślono dnia 05-01-2016r.

Rysunek nr 1

Współpraca
Miejscowa