


Załącznik nr I
podobszar rewitalizacji - Jeleniec cz. I

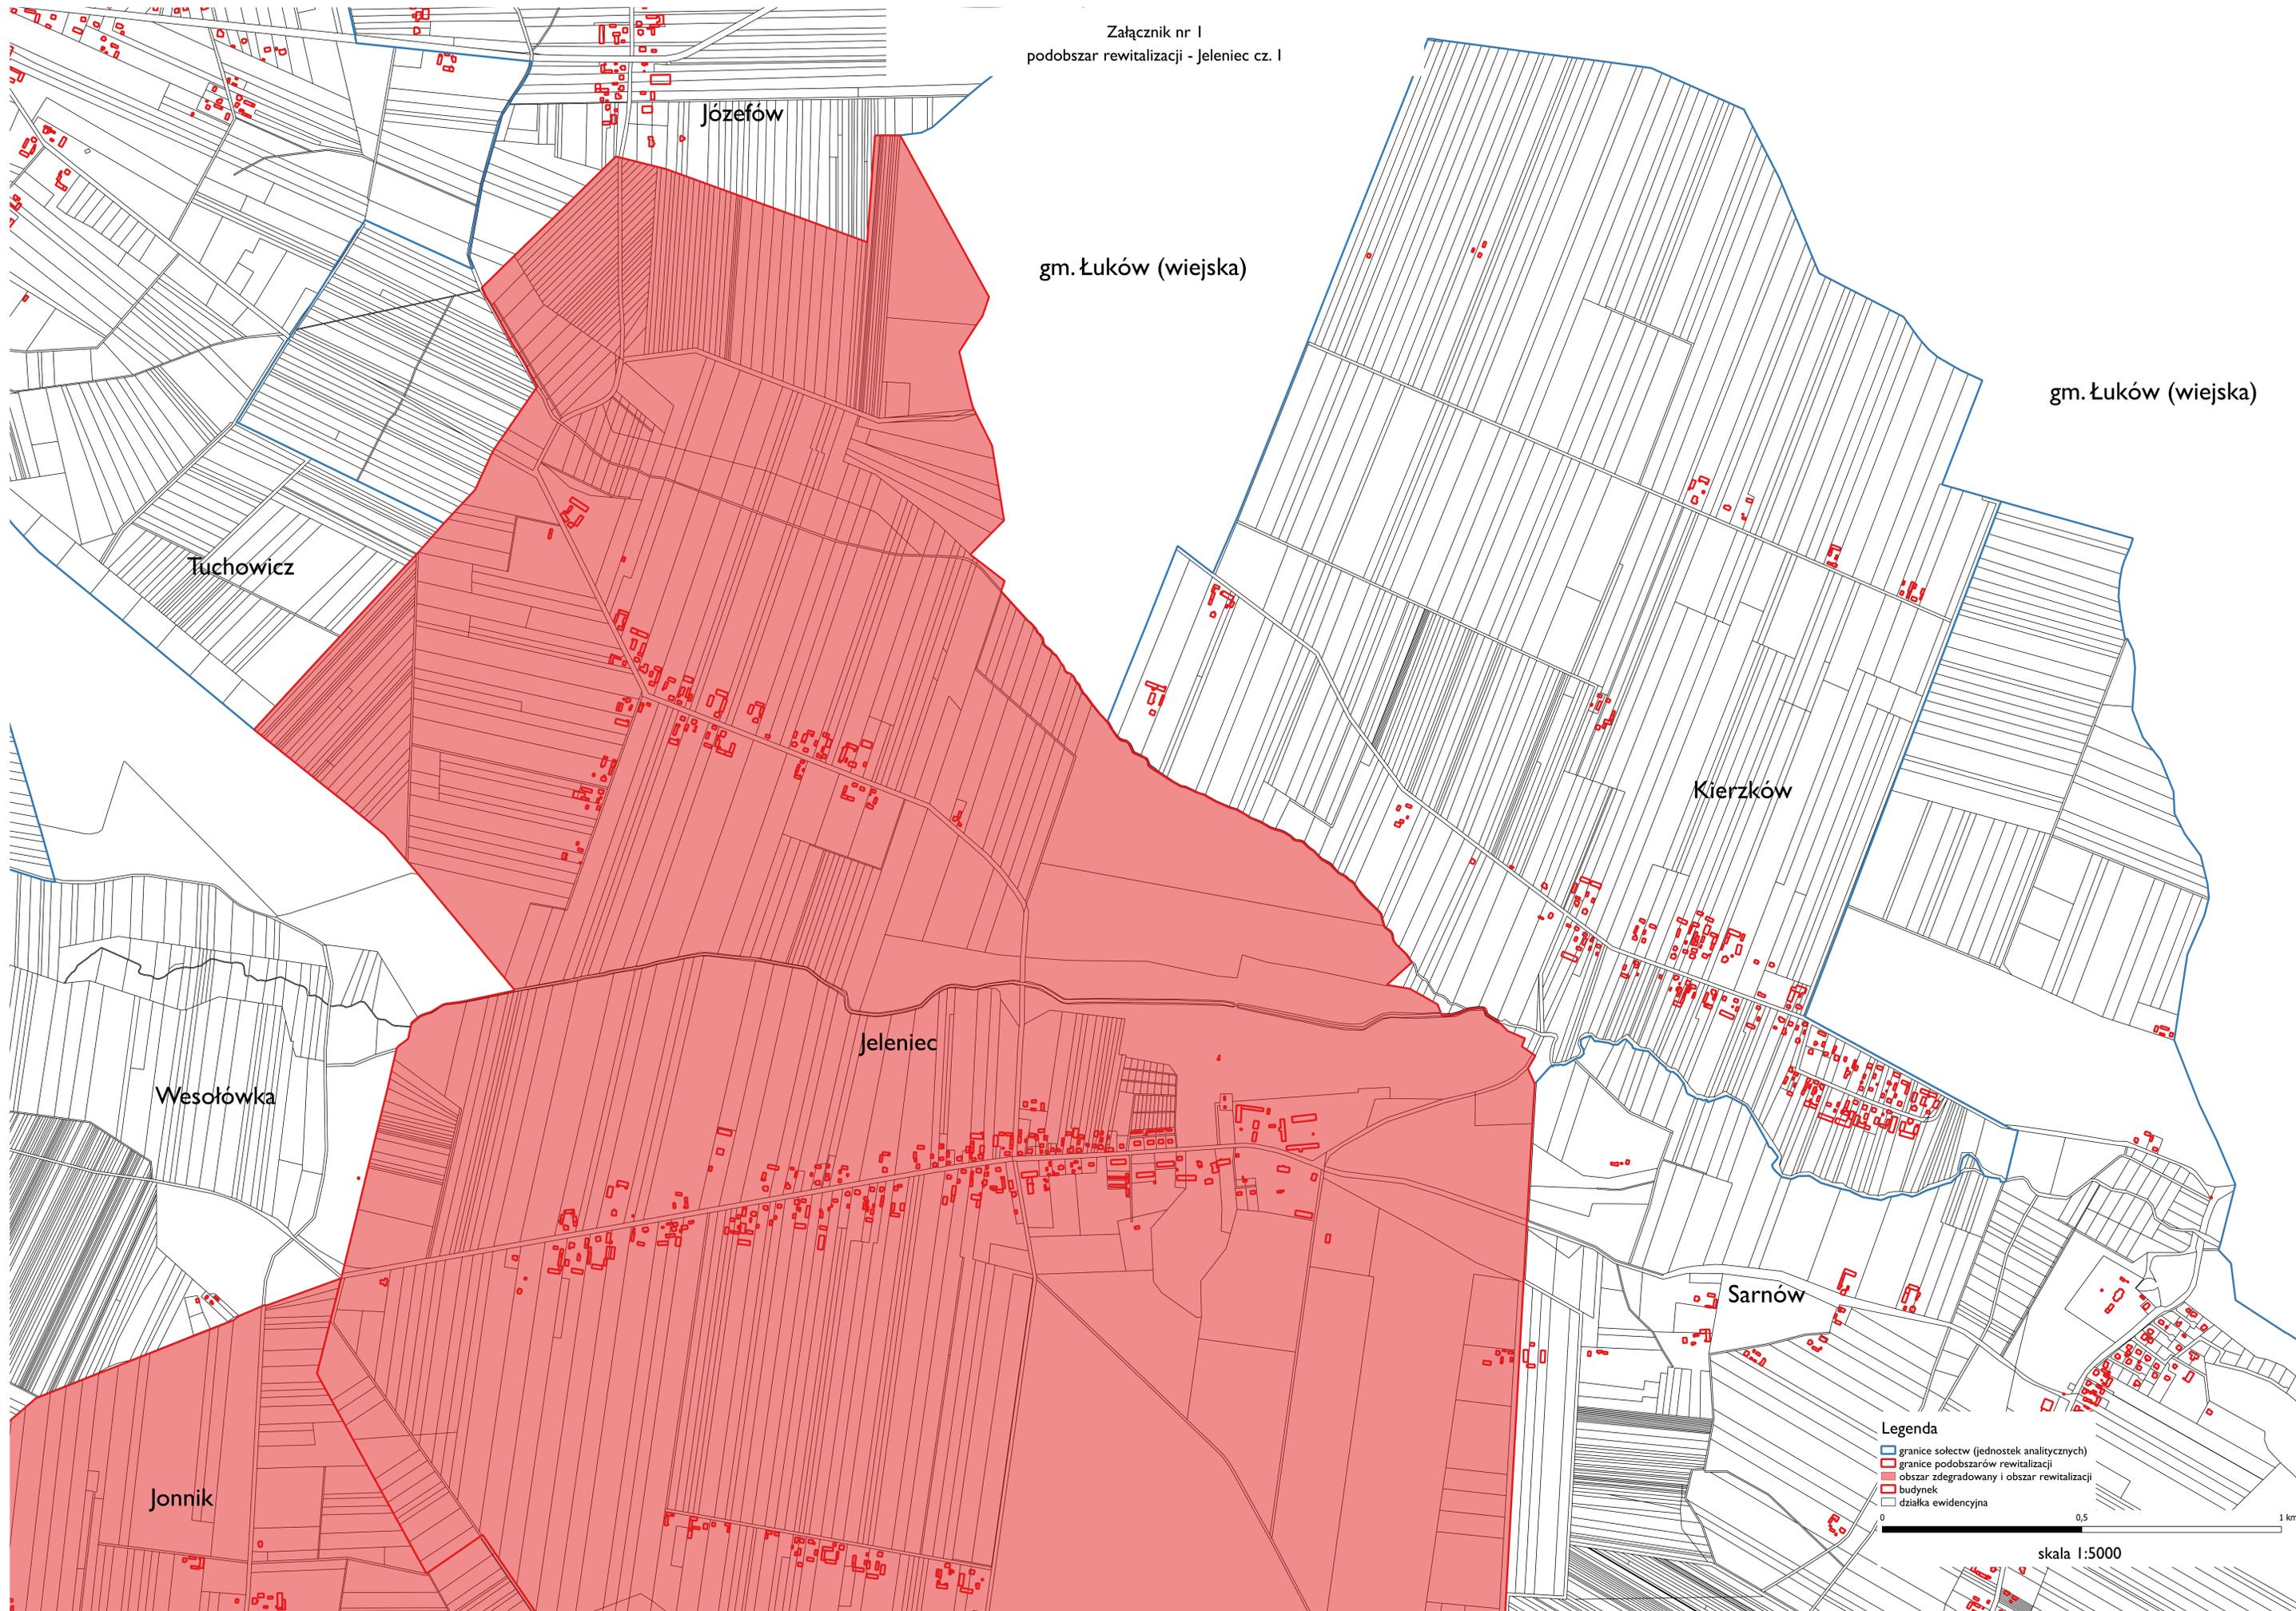

Józefów

gm. Łuków (wiejska)

gm. Łuków (wiejska)

Tuchowicz

Kierzków

Jeleniec

Wesolówka

Sarnów

Jonnik

Legenda

- granicz sołectw (jednostek analitycznych)
- granicz podobszarów rewitalizacji
- obszar zdegradowany i obszar rewitalizacji
- budynek
- dziółka ewidencyjna

0 0,5 1 km

skala 1:5000