


ELEWACJA WSCHODNIA
SKALA 1:100

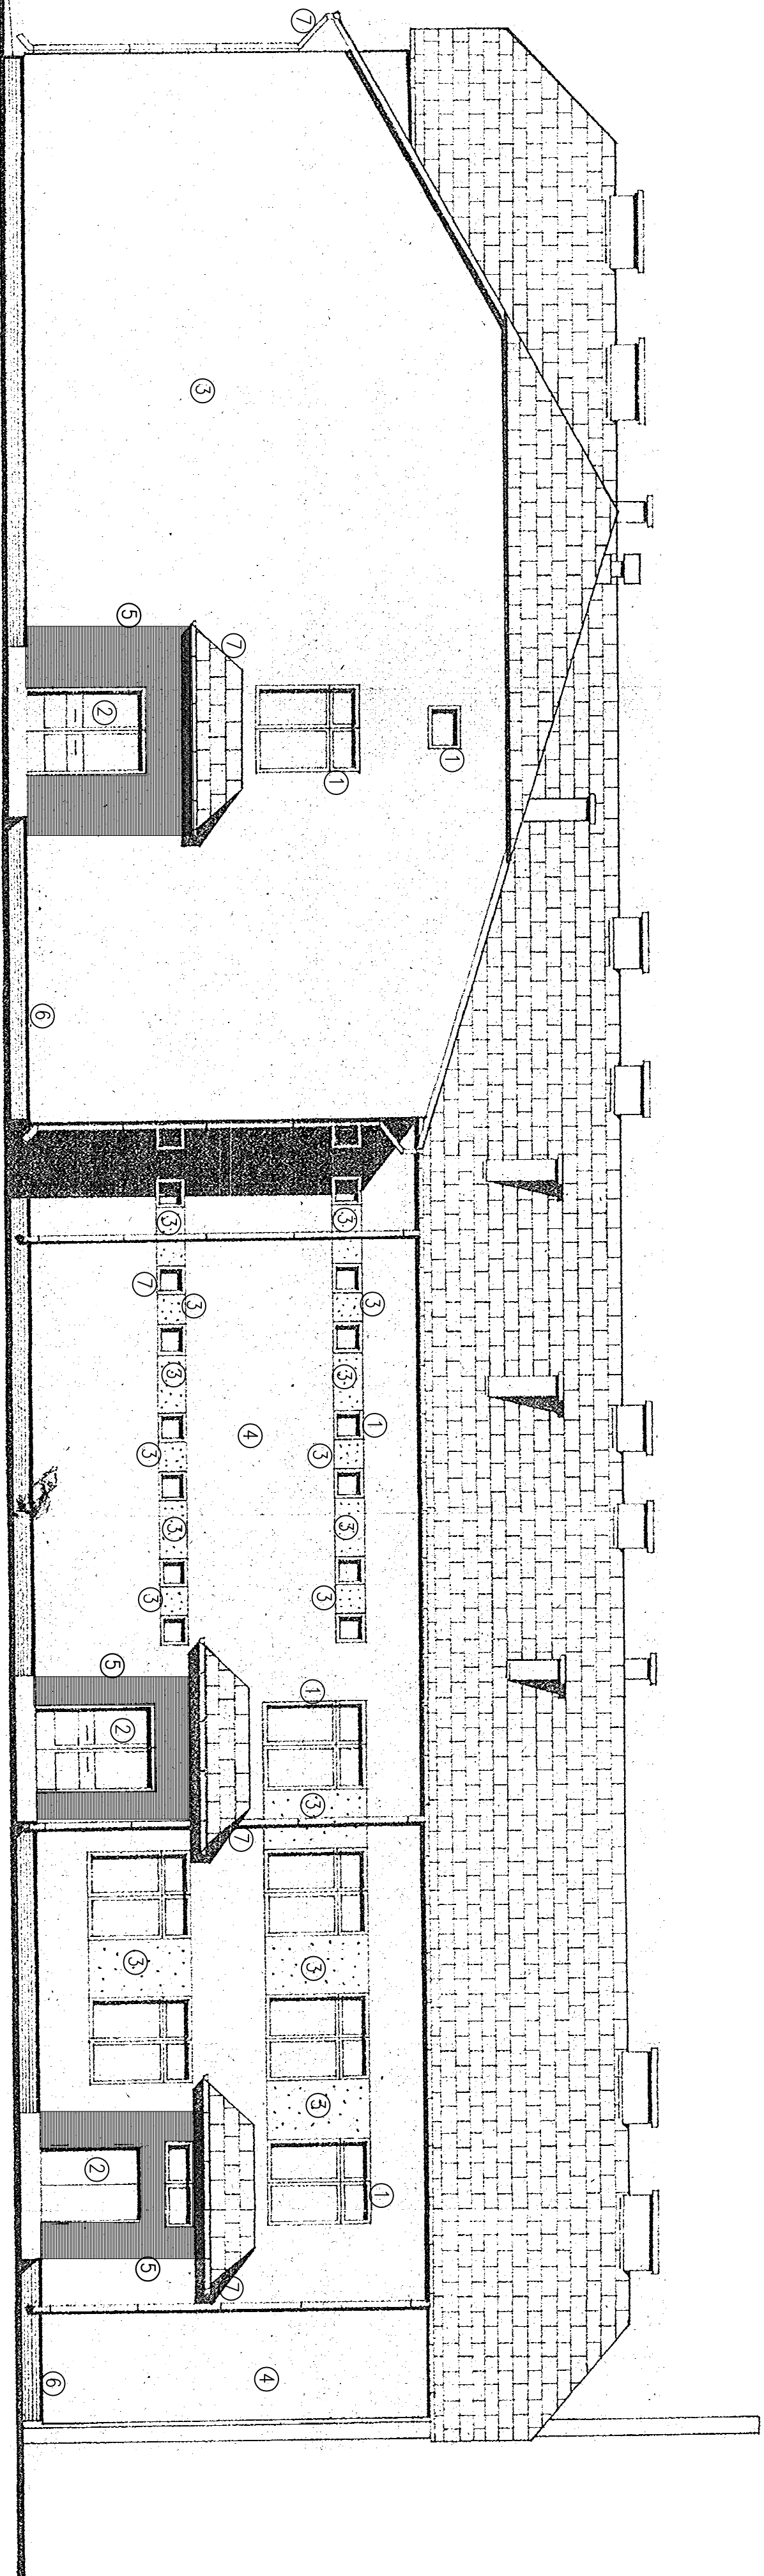

PROPONOWANA KOLORYSTYKA PROJEKTOWANYCH ELEMENTÓW BUDYNKU

1-	Stropo okna - kolor biały obustronnie
2-	Stropo okna - kolor brązowy
3-	Link - kolor jasno brązowy SAH 0011
4-	Link - kolor jasno brązowy SAH 0006
5-	Link - imitacja drewna kolor mahoni
6-	Link maziolowy zwiaczny - kolor brązowy
7-	Kup spustowe, obrzki białochorskie - kolor brązowy