


ELEWACJA ZACHODNIA
SKALA 1:100

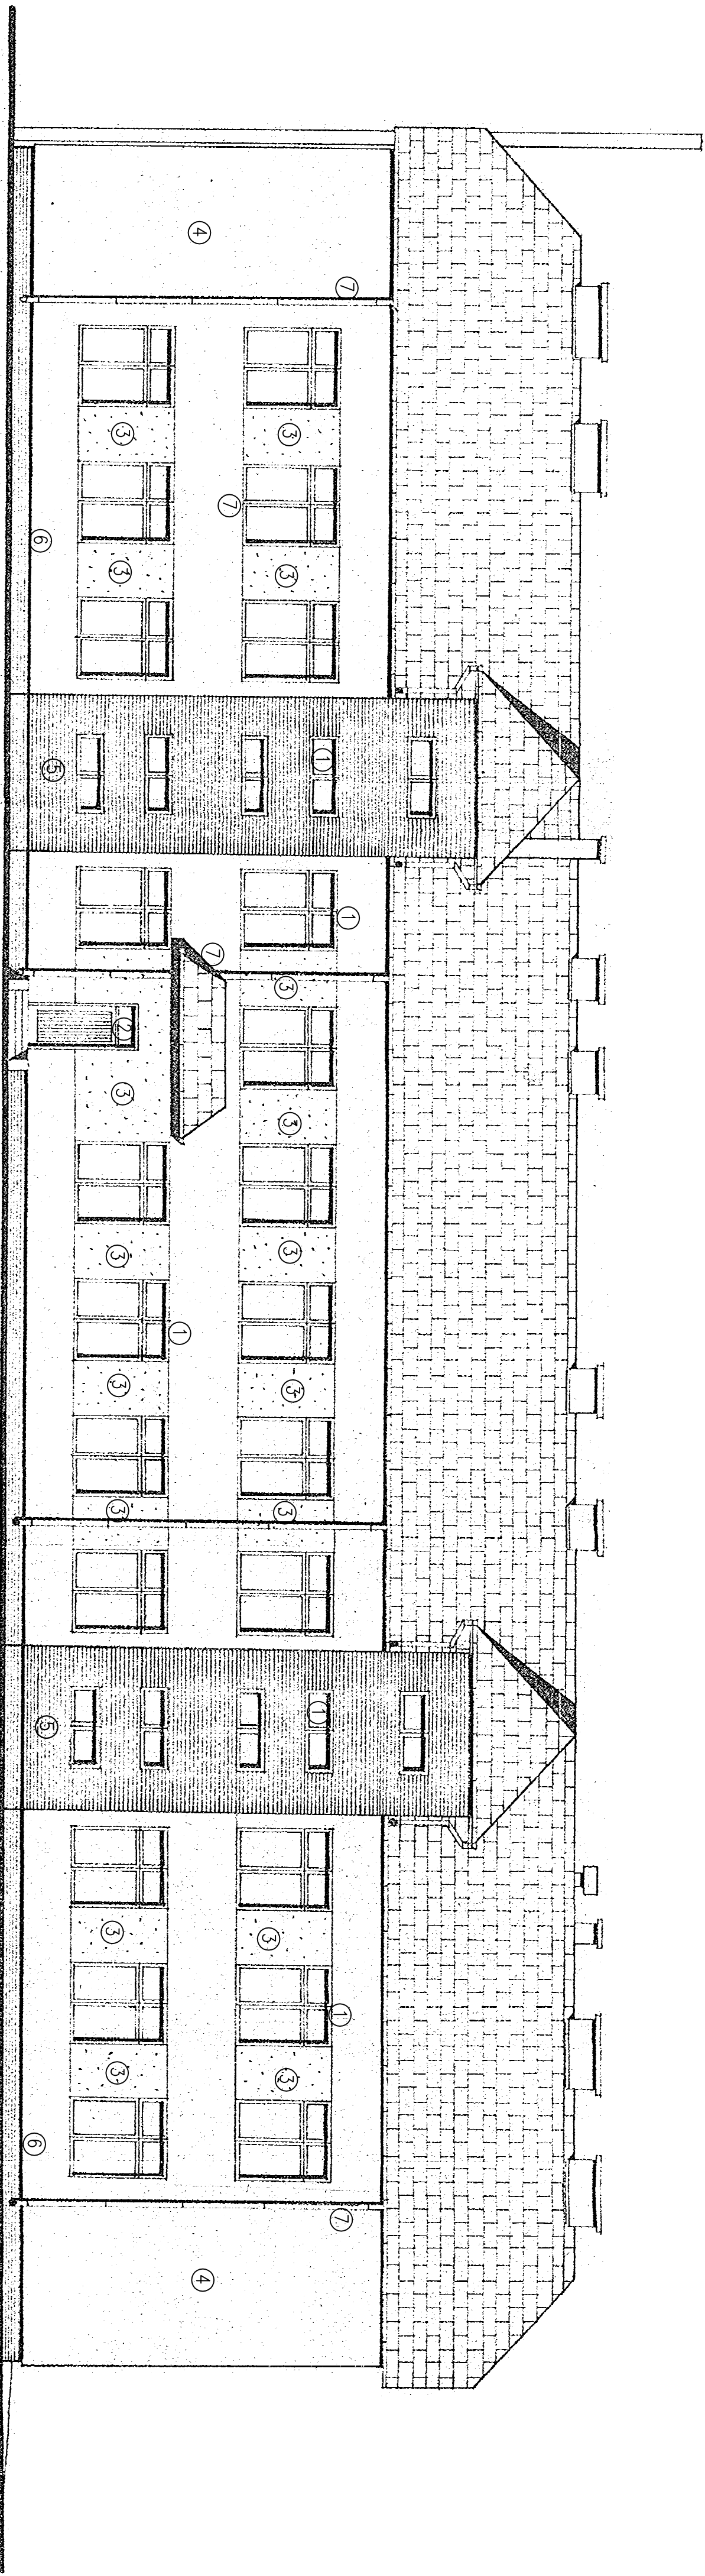

1	Stożka okienna – kolor biały, obustronne
2	Stożka drzwiowa – kolor brązowy
3	Ymk – kolor jasno brązowy SAH 0011
4	Ymk – kolor jasno brązowy SAH 0006
5	Ymk – imitacja drewna kolor modrón
6	Ymk mozaikowy zwińczy – kolor brązowy
7	Ruły spustowe, obróbki blacharskie – kolor brązowy