


ELEWACJA
PÓŁNOCNO-ZACHODNIA
SKALA 1:100

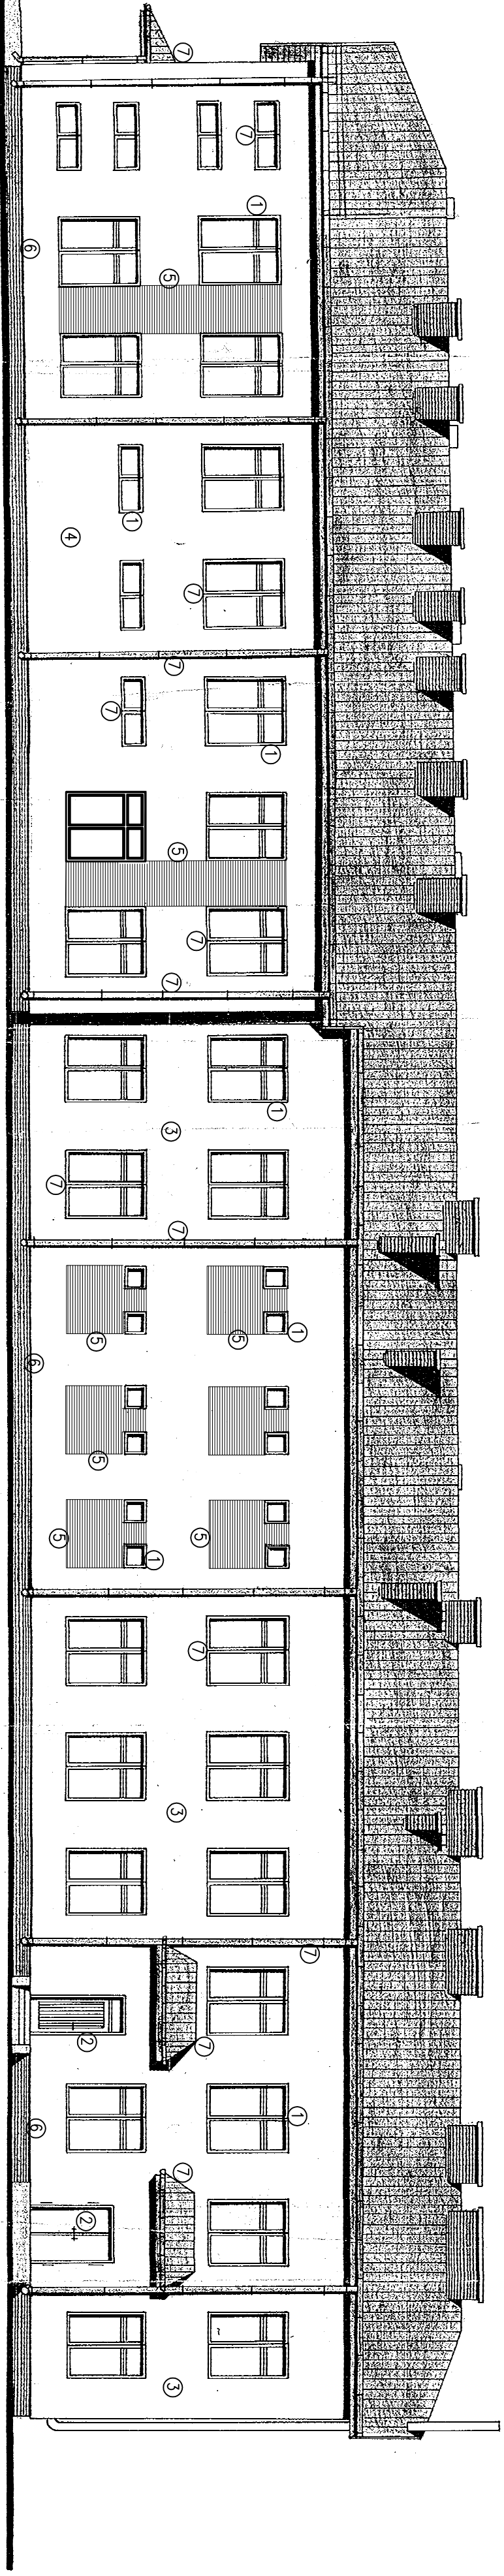

PRZEPISYWANIA KOLORYSTYKA, PROJEKTOWANIE ELEMENTÓW BUDYNKU	
1.	Stalownia aluminiowa – kolor biały, jasnozielona
2.	Stalownia aluminiowa – kolor brązowy
3.	Stalownia aluminiowa – kolor czarny
4.	Link – kolor jasno brązowy, SMI 0006
5.	Link – imitacja drewna, kolor miodowy
6.	Link modułowy żywicowy – kolor brązowy
7.	Link modułowy, otwórki biokształne – kolor brązowy