



KILOMETRARZ DROGI
 OD KM 0+000 DO KM 1+700

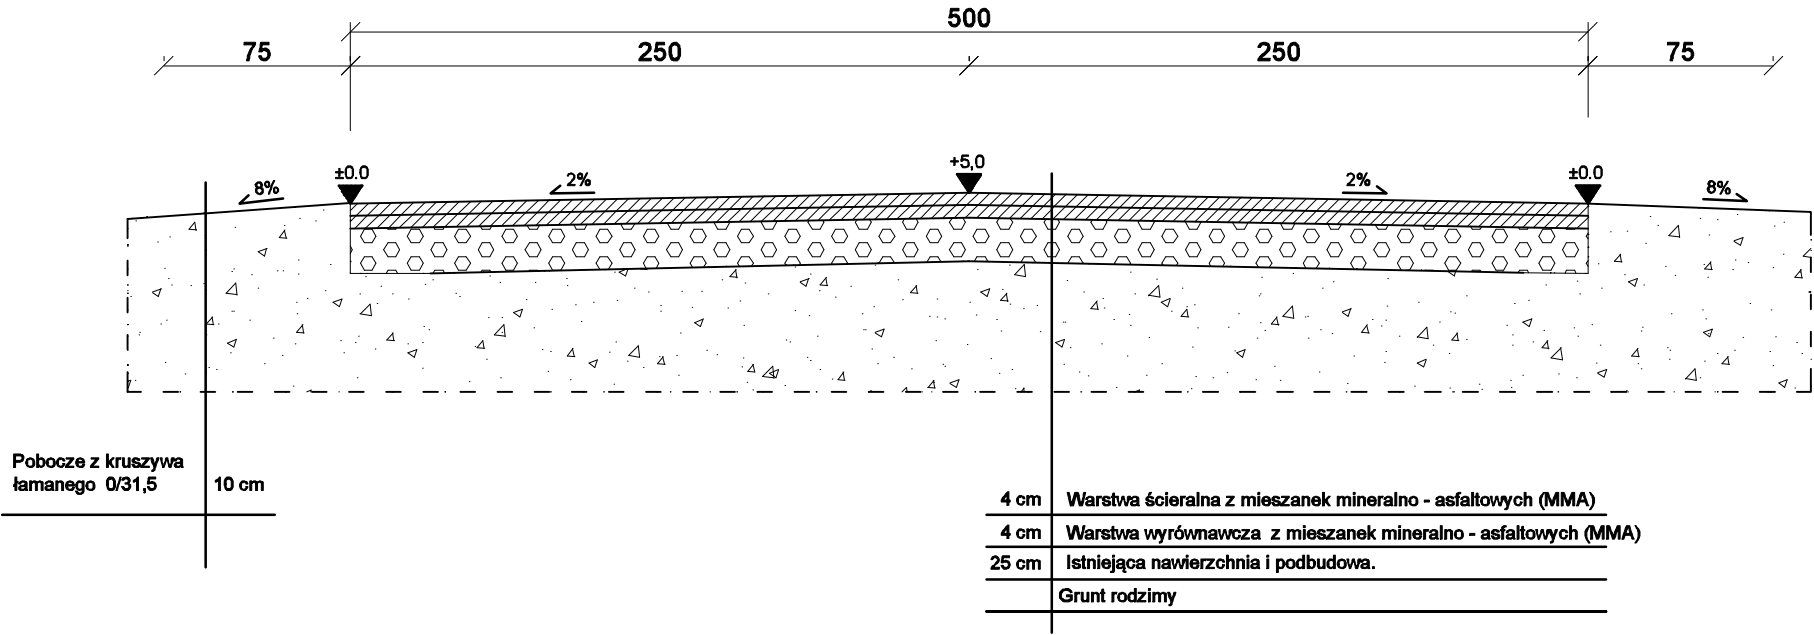

KILOMETRARZ DROGI
 OD KM 1+700 DO KM 1+895

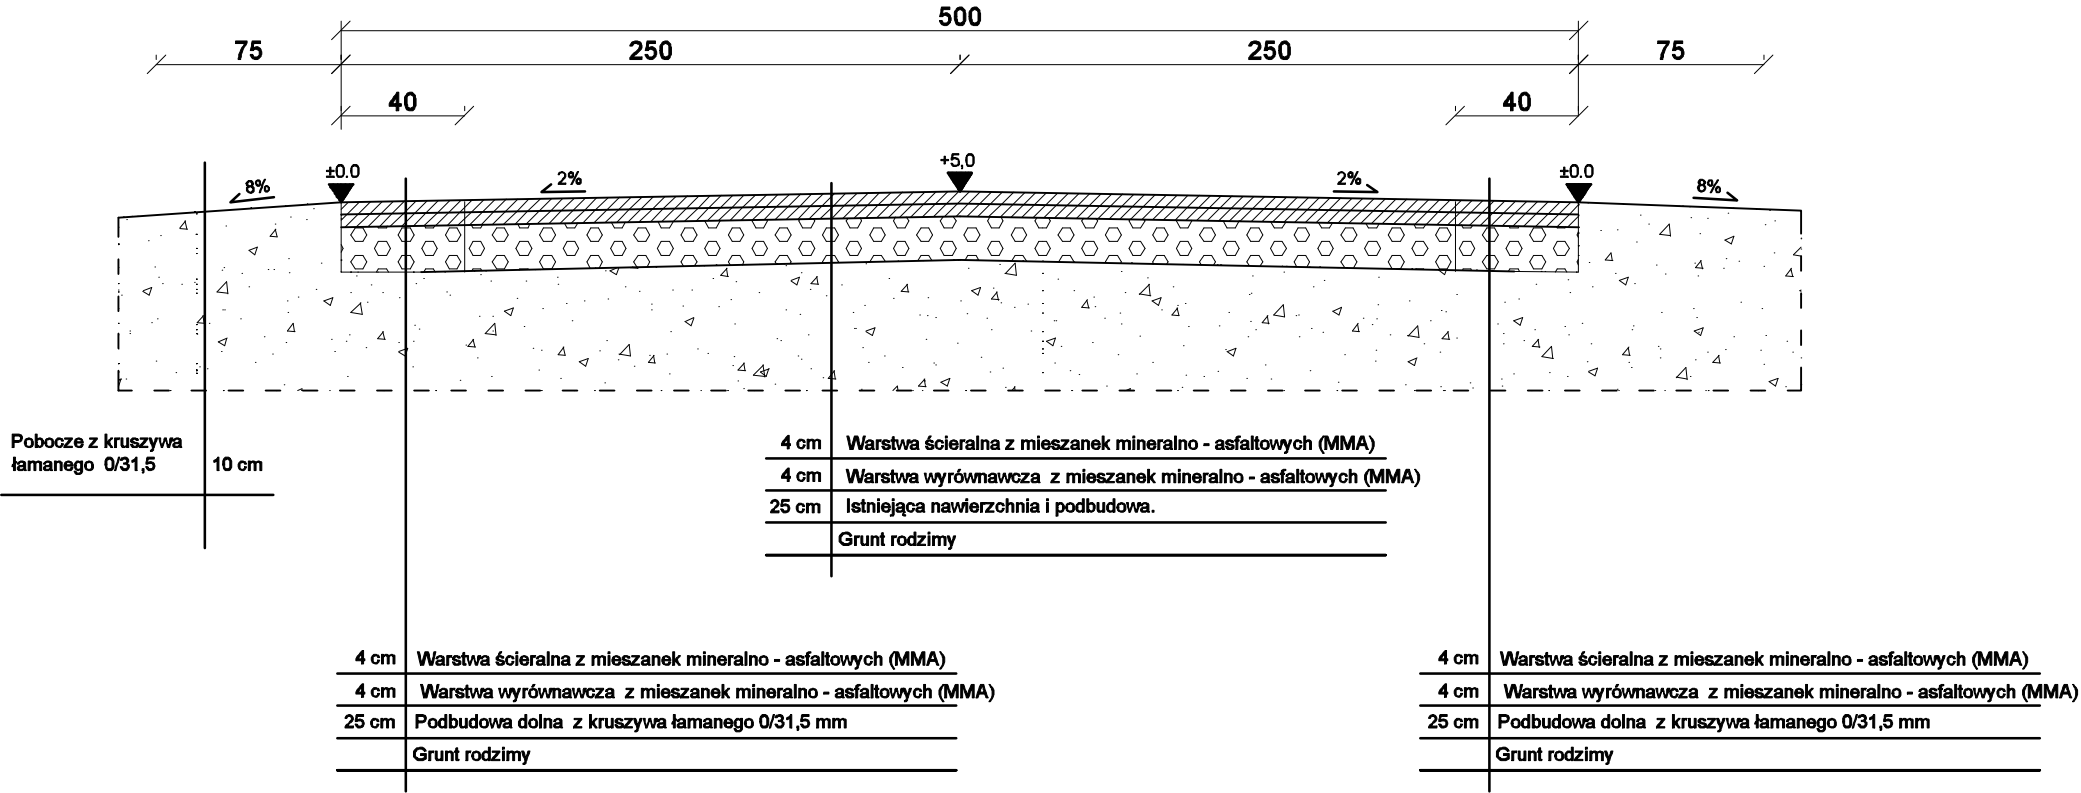

NAZWA:		
Przebudowa drogi gminnej Nr 102647L od km 0+000 do km 2+220.		
INWESTOR:		
Gmina Stanin Stanin 62 21-422 Stanin		
NAZWA:		
PRZEKROJE NORMALNE		
OPRACOWAŁ:		
mgr inż. Tomasz Tkaczyk LUB/0054/OWOD/09		
SKALA		
1 : 100		
DATA OPRACOWANIA:		
08. 2021		
4		