


KILOMETRARZ DROGI
OD KM 1+895 DO KM 2+200

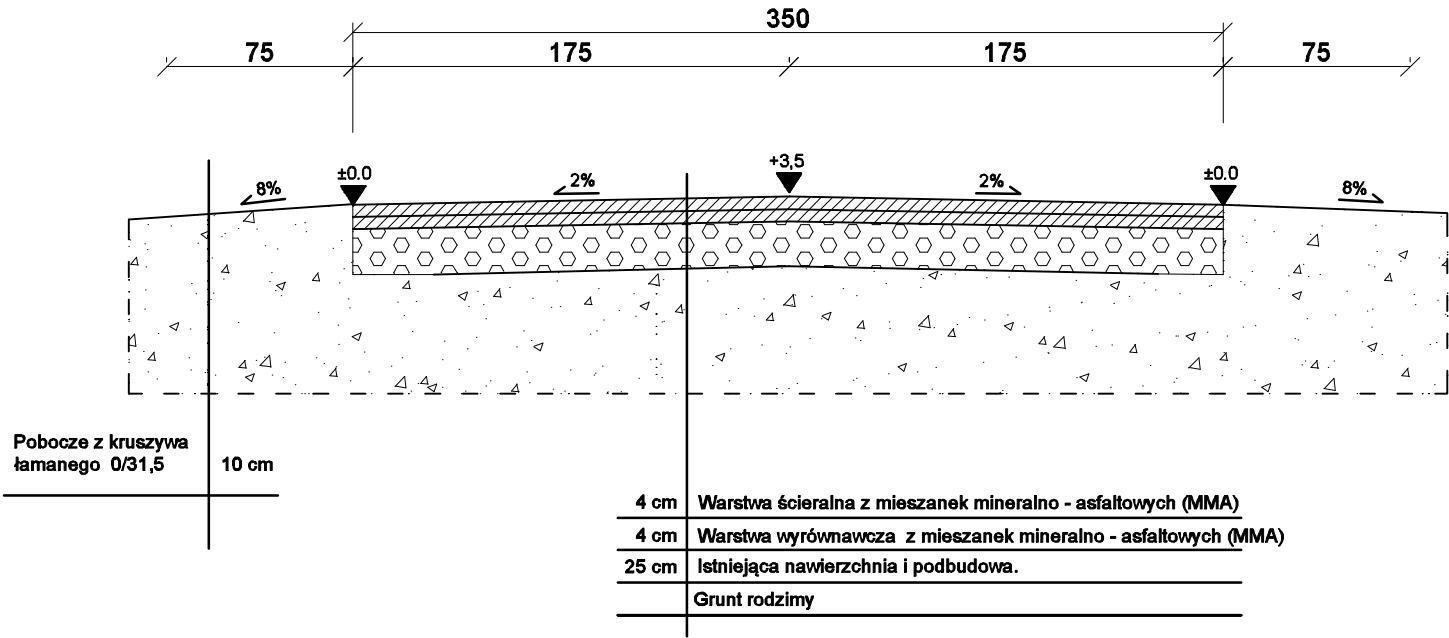

NAZWA:		
Przebudowa drogi gminnej Nr 102647L od km 0+000 do km 2+220.		
INWESTOR:		
Gmina Stanin Stanin 62 21-422 Stanin		
NAZWA:		
PRZEKROJE NORMALNE		
OPRACOWAŁ:		
mgr inż. Tomasz Tkaczyk LUB/0054/OWOD/09		
SKALA	DATA OPRACOWNIA:	
1 : 100	08. 2021	5