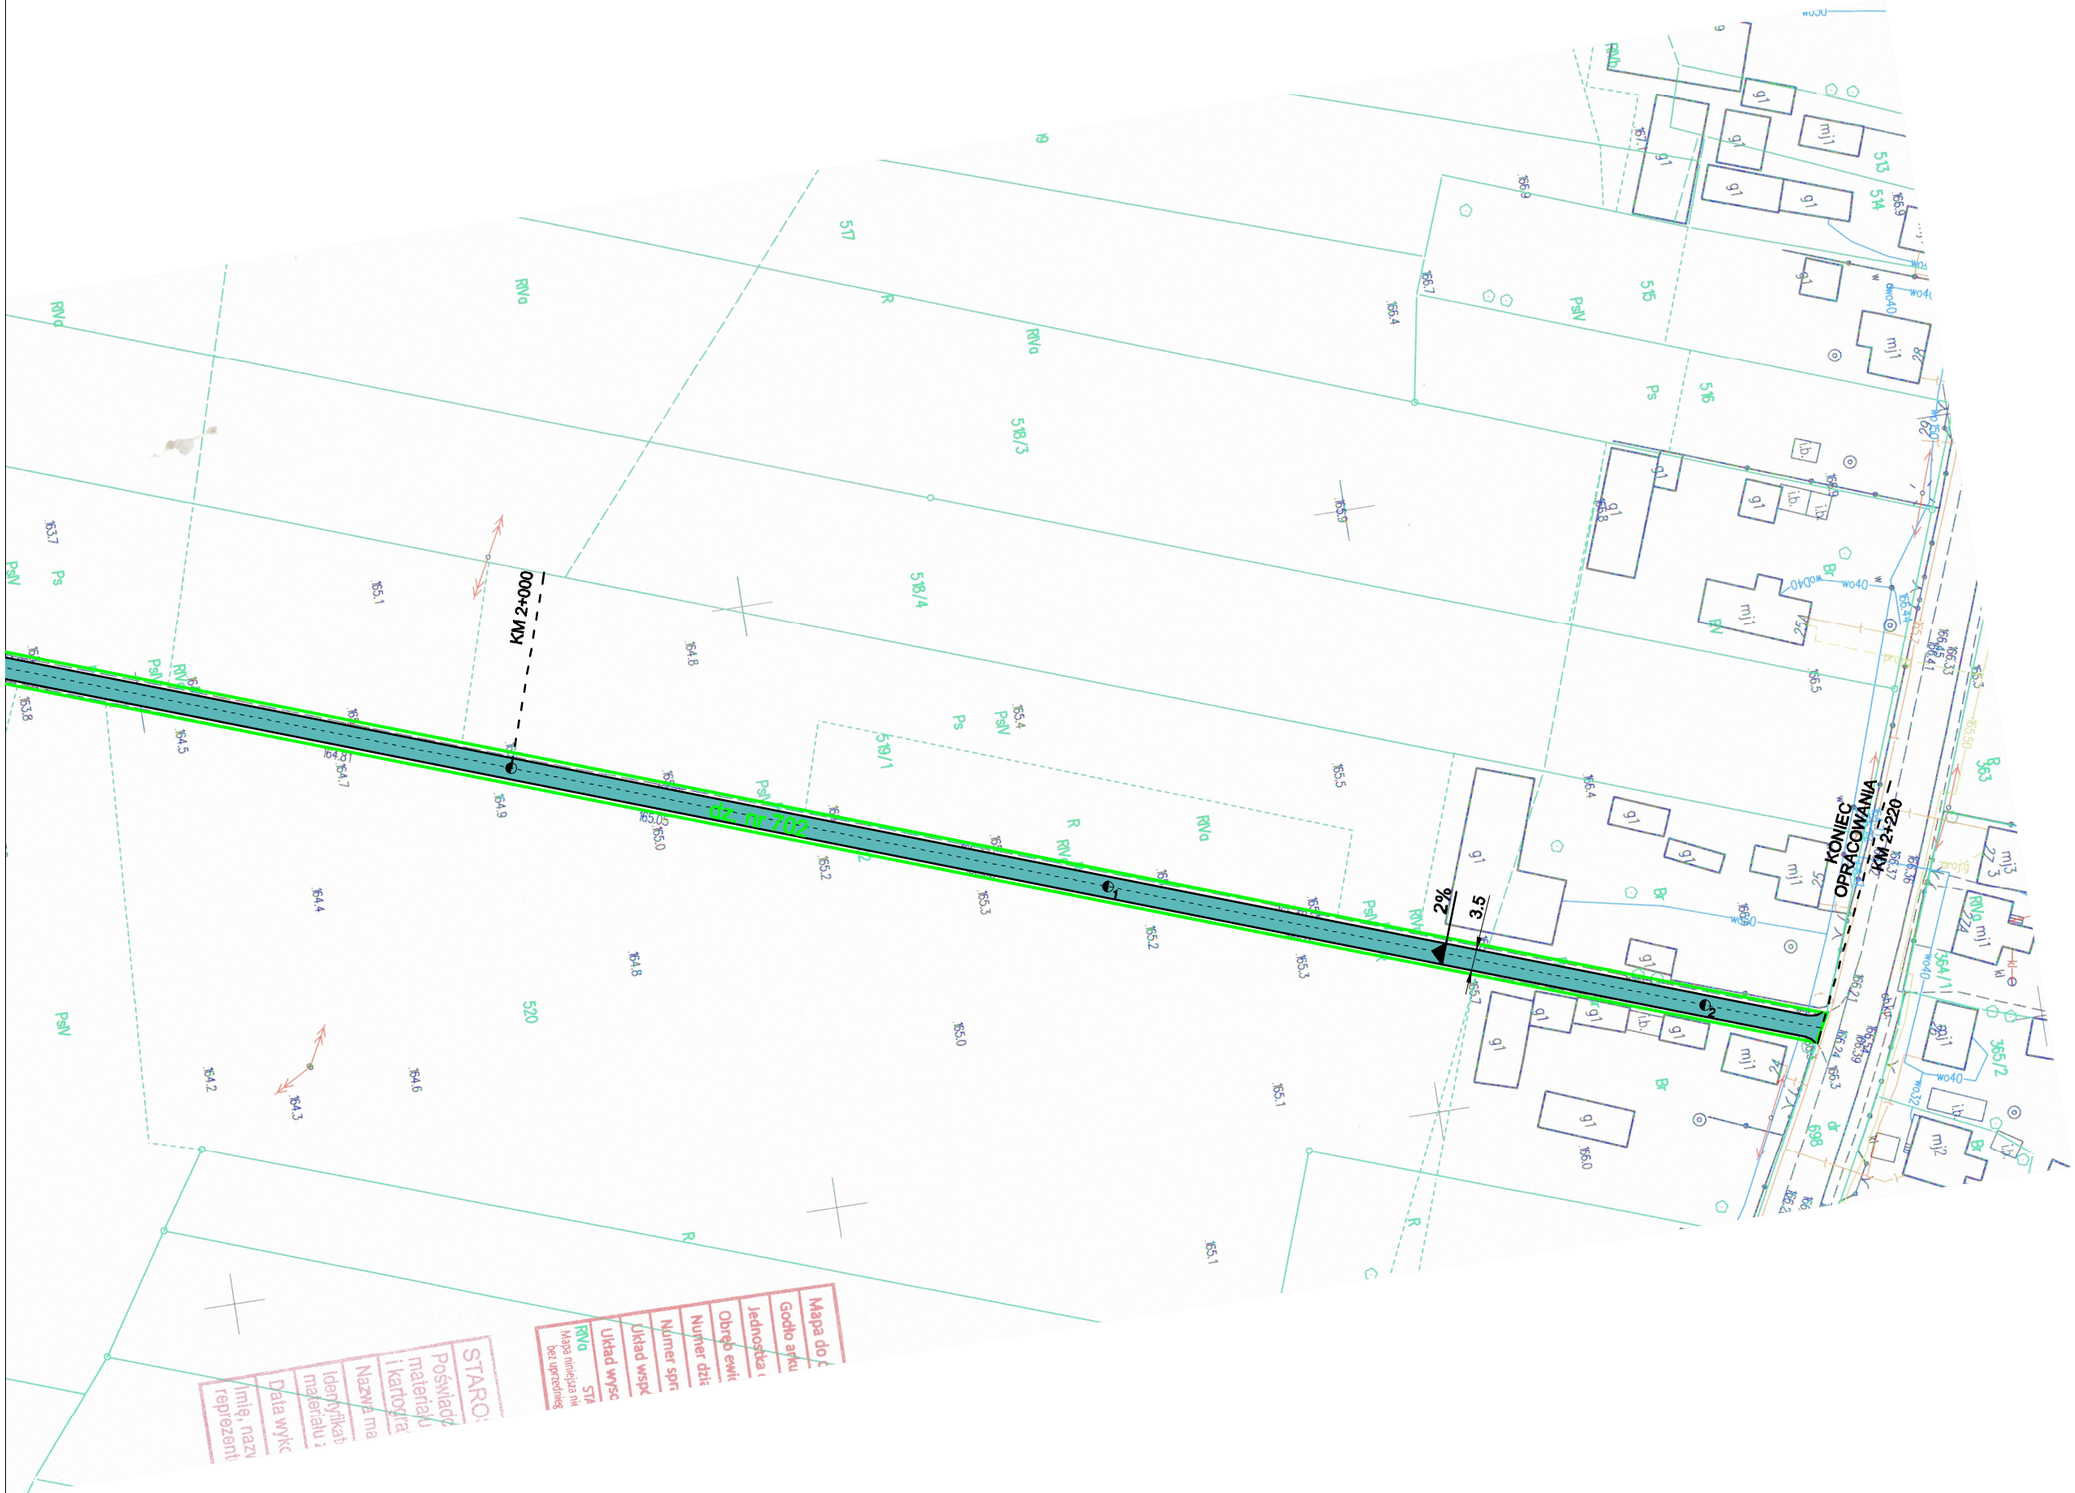

OZNACZENIA PROJEKTOWE

GRANICA PASA DROGOWEGO

PROJEKTOWANA NAWIERZCHNIA Z ASFALTOBETONU

NAZWA:

Przebudowa drogi gminnej Nr 102647L
od km 0+000 do km 2+220.

INWESTOR:

Gmina Stanin
Stanin 62
21-422 Stanin

NAZWA:

PLAN SYTUACYJNY

OPRACOWAŁ:

mgr inż. Tomasz Tkaczyk LUB/0054/OWOD/09

SKALA	DATA OPRACOWNIA:	
1 : 1000	08. 2021	3